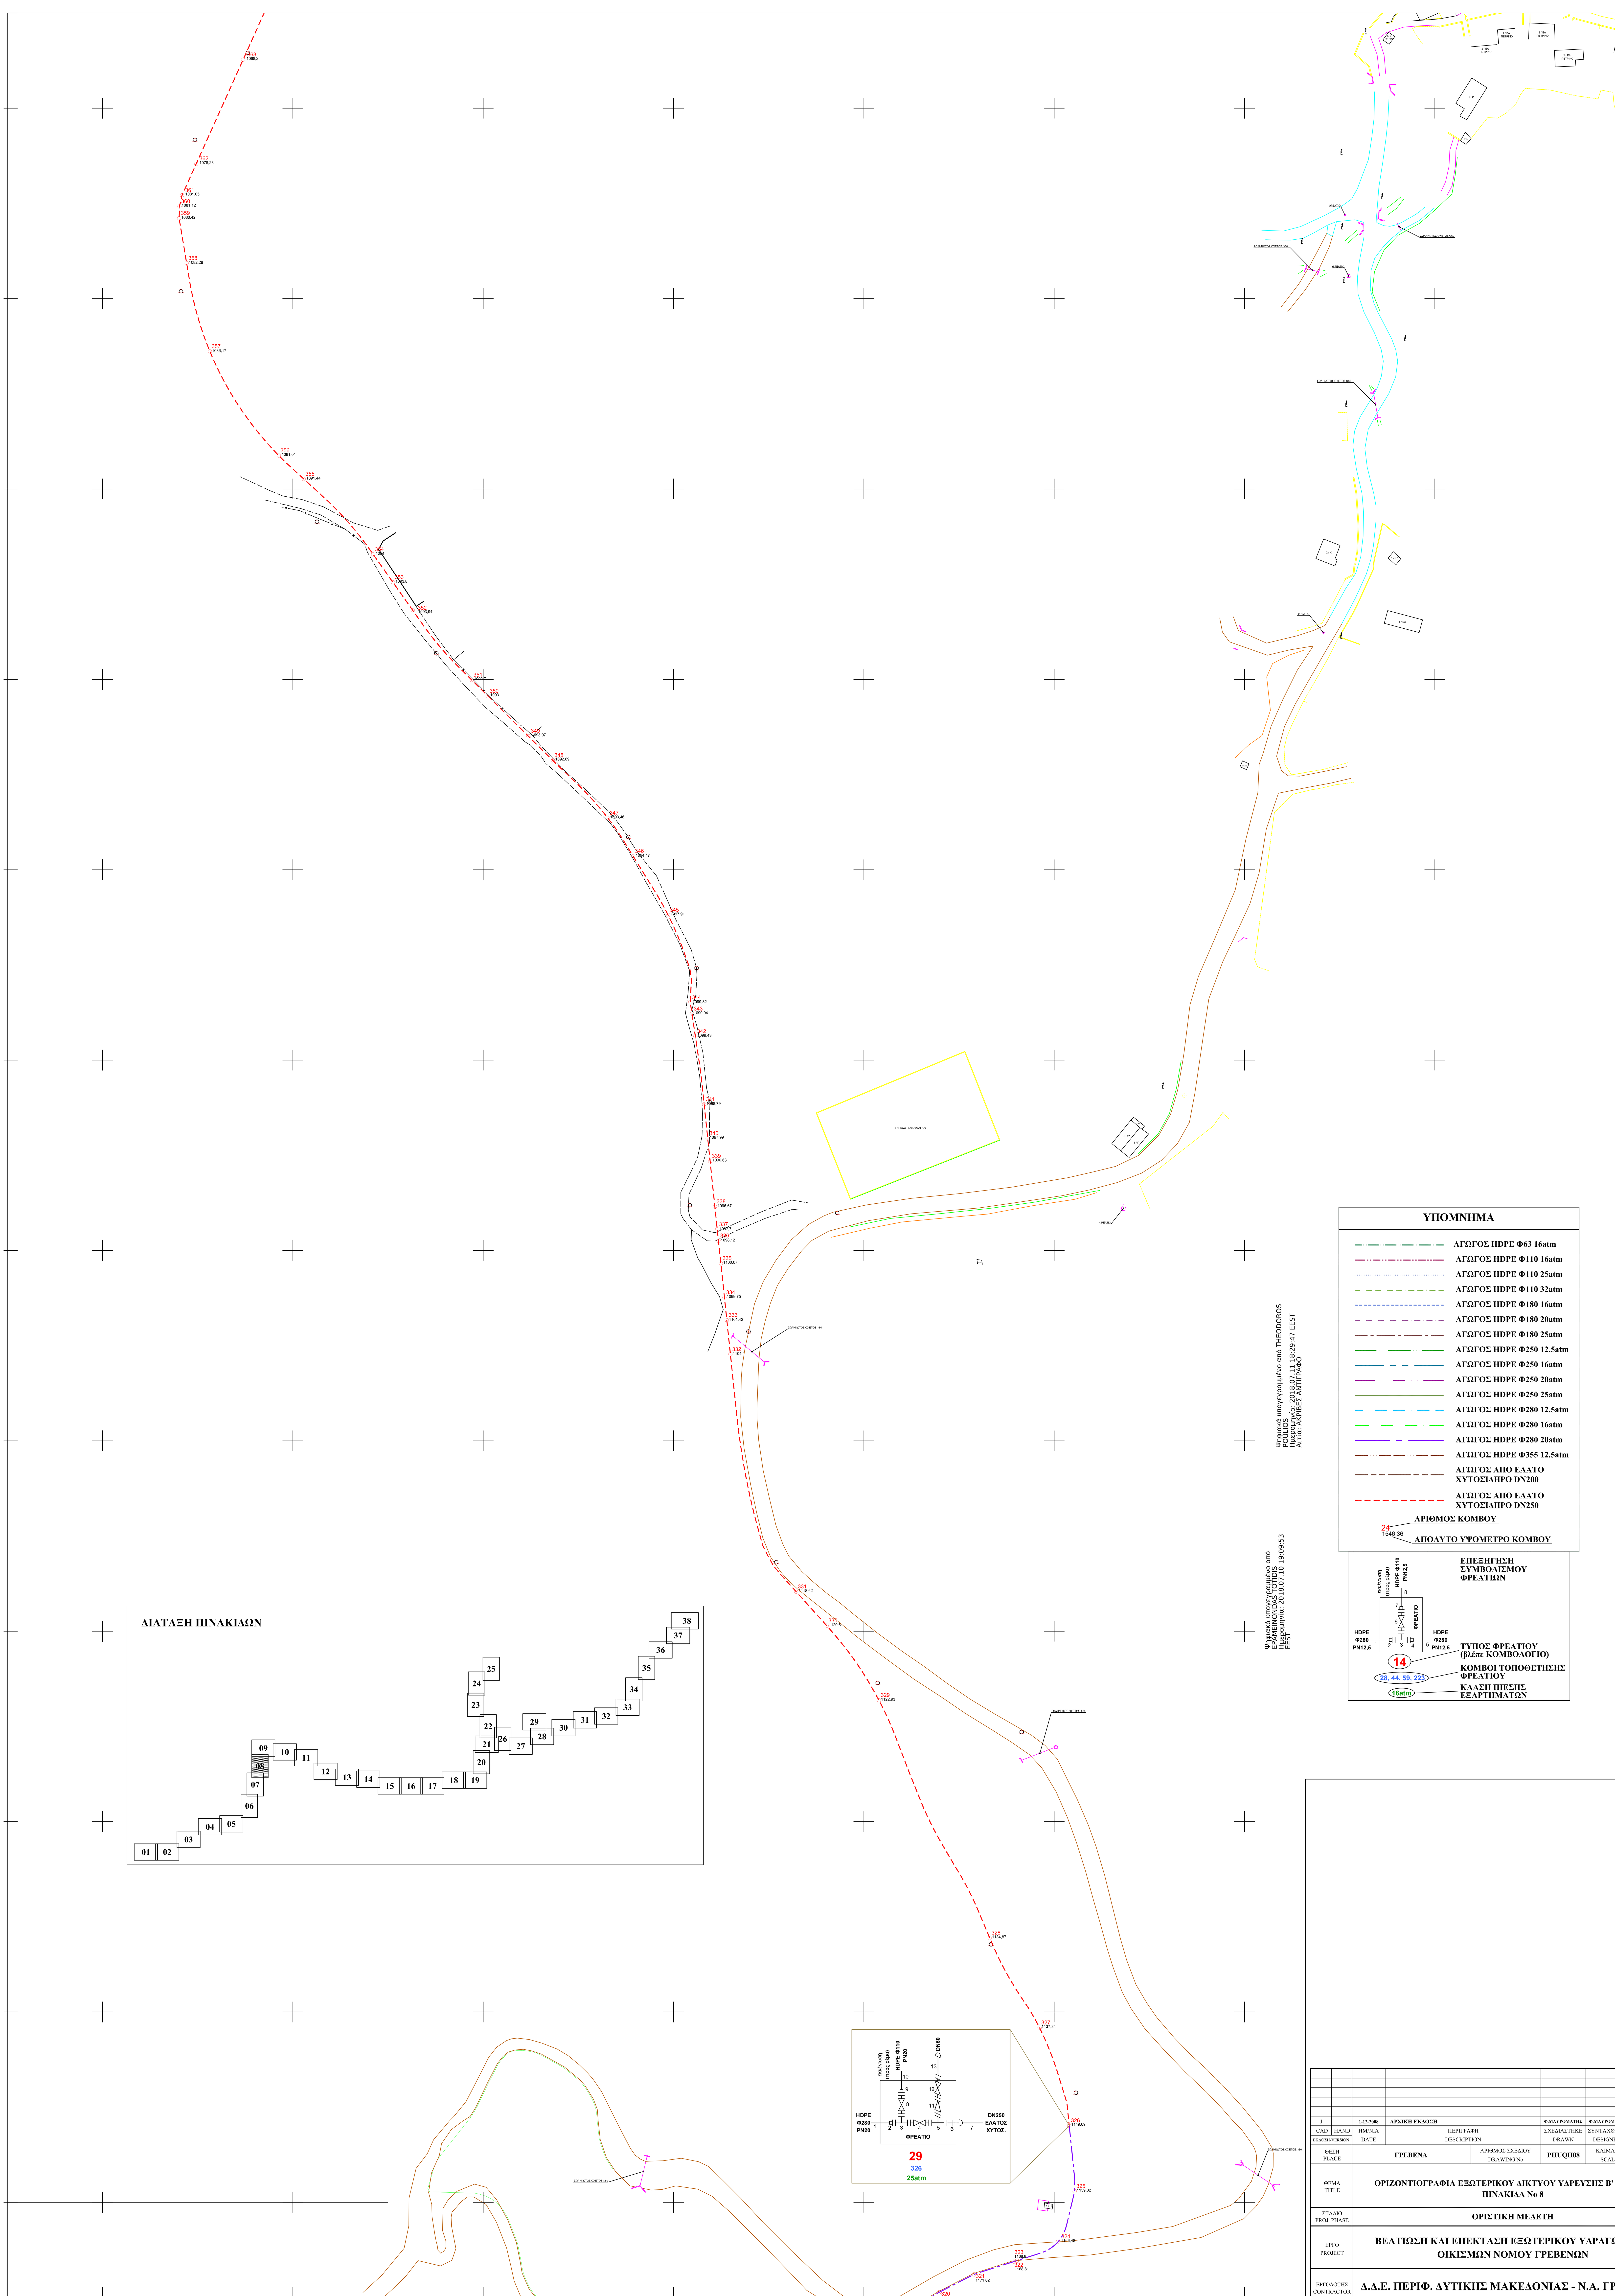

ΥΠΟΜΝΗΜΑ

- ΑΓΩΓΟΣ HDPE Φ63 16atm
- ΑΓΩΓΟΣ HDPE Φ110 16atm
- ΑΓΩΓΟΣ HDPE Φ110 25atm
- ΑΓΩΓΟΣ HDPE Φ110 32atm
- ΑΓΩΓΟΣ HDPE Φ180 16atm
- ΑΓΩΓΟΣ HDPE Φ180 20atm
- ΑΓΩΓΟΣ HDPE Φ180 25atm
- ΑΓΩΓΟΣ HDPE Φ250 12.5atm
- ΑΓΩΓΟΣ HDPE Φ250 16atm
- ΑΓΩΓΟΣ HDPE Φ250 20atm
- ΑΓΩΓΟΣ HDPE Φ250 25atm
- ΑΓΩΓΟΣ HDPE Φ280 12.5atm
- ΑΓΩΓΟΣ HDPE Φ280 16atm
- ΑΓΩΓΟΣ HDPE Φ280 20atm
- ΑΓΩΓΟΣ HDPE Φ355 12.5atm
- ΑΓΩΓΟΣ ΑΠΟ ΕΛΑΤΟ ΧΥΤΟΣΙΔΗΡΟ DN200
- ΑΓΩΓΟΣ ΑΠΟ ΕΛΑΤΟ ΧΥΤΟΣΙΔΗΡΟ DN250

24 — ΑΡΙΘΜΟΣ ΚΟΜΒΟΥ
1546,36 — ΑΠΟΛΥΤΟ ΥΨΟΜΕΤΡΟ ΚΟΜΒΟΥ

ΕΠΕΞΗΓΗΣΗ ΣΥΜΒΟΛΙΣΜΟΥ ΦΡΕΑΤΙΩΝ

εκκένωση (προς ρέμα)
HDPE Φ110 PN12,5
ΦΡΕΑΤΙΟ
HDPE Φ280 PN12,5
HDPE Φ280 PN12,5

14 — ΤΥΠΟΣ ΦΡΕΑΤΙΟΥ (βλέπε ΚΟΜΒΟΛΟΓΙΟ)
28, 44, 59, 223 — ΚΟΜΒΟΙ ΤΟΠΟΘΕΤΗΣΗΣ ΦΡΕΑΤΙΟΥ
16atm — ΚΛΑΣΗ ΠΙΕΣΗΣ ΕΞΑΡΤΗΜΑΤΩΝ

Ψηφιακά υπογεγραμμένο από THEODOROS POULIOS
Ημερομηνία: 2018.07.11 18:29:47 EEST
Αιτία: ΑΚΡΙΒΕΣ ΑΝΤΙΓΡΑΦΟ

Ψηφιακά υπογεγραμμένο από EPAMEINONDAS TOTIDIS
Ημερομηνία: 2018.07.10 19:09:53 EEST

1		1-12-2008	ΑΡΧΙΚΗ ΕΚΔΟΣΗ	Φ.ΜΑΥΡΟΜΑΤΗΣ	Φ.ΜΑΥΡΟΜΑΤΗΣ	Δ.ΠΕΚΟΠΟ
CAD	HAND	ΗΜ/ΝΙΑ DATE	ΠΕΡΙΓΡΑΦΗ DESCRIPTION	ΣΧΕΔΙΑΣΤΗΚΕ DRAWN	ΣΥΝΤΑΧΘΗΚΕ DESIGNED	ΕΛΕΓΧΘ CHECK
ΕΚΔΟΣΗ-VERSION						

ΘΕΣΗ PLACE	ΓΡΕΒΕΝΑ	ΑΡΙΘΜΟΣ ΣΧΕΔΙΟΥ DRAWING No	PHUQH08	ΚΛΙΜΑΚΑ SCALE	1:10

ΘΕΜΑ TITLE: **ΟΡΙΖΟΝΤΙΟΓΡΑΦΙΑ ΕΞΩΤΕΡΙΚΟΥ ΔΙΚΤΥΟΥ ΥΔΡΕΥΣΗΣ Β' ΚΛΑΔΟΥ ΠΙΝΑΚΙΔΑ Νο 8**

ΣΤΑΔΙΟ PROJ. PHASE: **ΟΡΙΣΤΙΚΗ ΜΕΛΕΤΗ**

ΕΡΓΟ PROJECT: **ΒΕΛΤΙΩΣΗ ΚΑΙ ΕΠΕΚΤΑΣΗ ΕΞΩΤΕΡΙΚΟΥ ΥΔΡΑΓΩΓΕΙΟΥ ΟΙΚΙΣΜΩΝ ΝΟΜΟΥ ΓΡΕΒΕΝΩΝ**

ΕΡΓΟΔΟΤΗΣ CONTRACTOR: **Δ.Δ.Ε. ΠΕΡΙΦ. ΔΥΤΙΚΗΣ ΜΑΚΕΔΟΝΙΑΣ - Ν.Α. ΓΡΕΒΕΝΩ**

ΑΝΑΠΤΥΞΙΑΚΗ ΔΥΤΙΚΗΣ ΜΑΚΕΔΟΝΙΑΣ ΑΕ

ΣΥΝΕΡΓΑΤΕΣ