Αγωγός από τον κόμβο 72
μέχρι τον κόμβο 306
(συνέχεια)

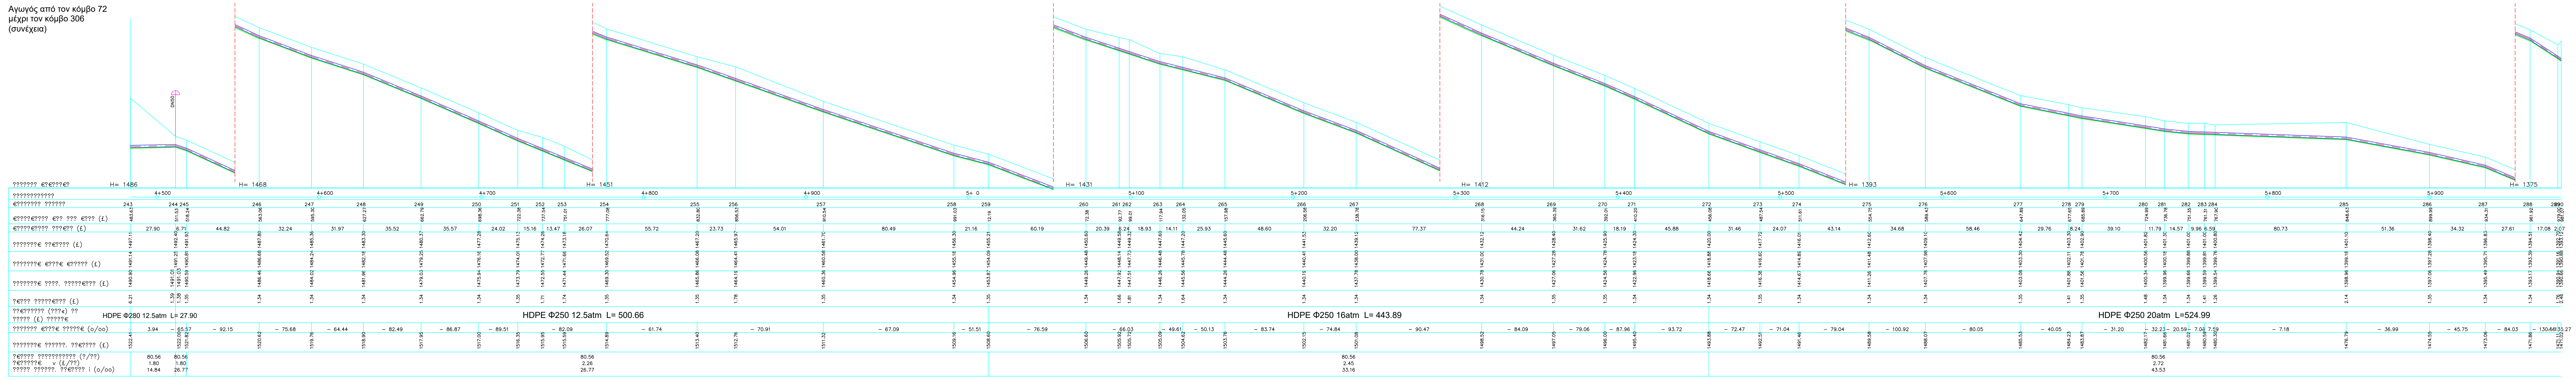
DN50
H= 1486
H= 1468
H= 1451
H= 1431
H= 1412
H= 1393
H= 1375
4+500
4+600
4+700
4+800
5+ 0
5+100
5+200
5+300
5+400
5+500
5+600
5+700
5+800
5+900
HDPE Φ280 12.5atm L= 27.90
HDPE Φ250 12.5atm L= 500.66
HDPE Φ250 16atm L= 443.89
HDPE Φ250 20atm L=524.99

Αγωγός από τον κόμβο 72
μέχρι τον κόμβο 306
(συνέχεια)

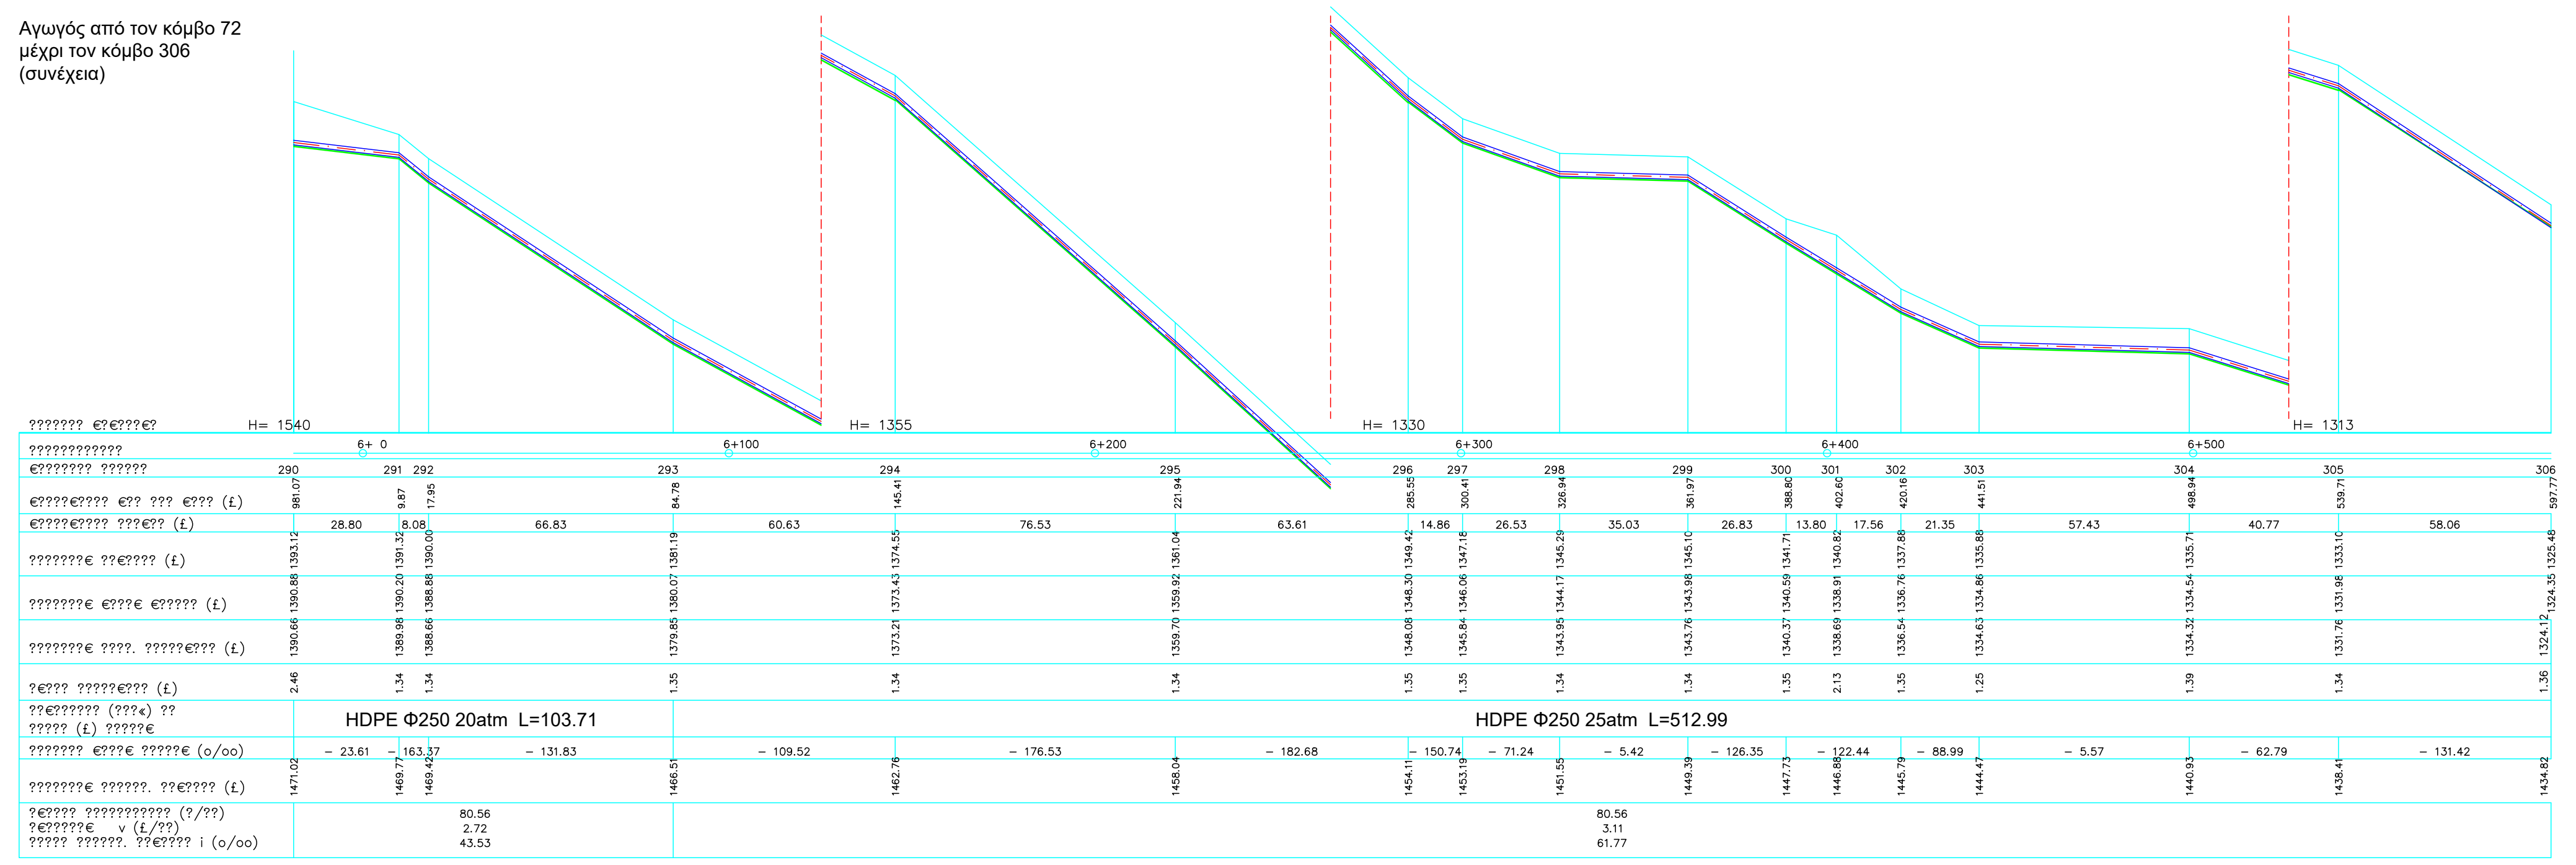
H= 1540
H= 1355
H= 1330
6+ 0
6+100
6+200
6+300
6+400
6+500
HDPE Φ250 20atm L=103.71
HDPE Φ250 25atm L=512.99

Ψηφιακά υπογεγραμμένο από THEODOROS POULIOS
Ημερομηνία: 2018.07.12 11:35:40 EEST
Αιτία: ΑΚΡΙΒΕΣ ΑΝΤΙΓΡΑΦΟ

1		1-12-2008	ΑΡΧΙΚΗ ΕΚΔΟΣΗ	Φ.ΜΑΥΡΟΜΑΤΗΣ	Φ.ΜΑΥΡΟΜΑΤΗΣ	Δ.ΠΕΚΟΠΟΥΛΟΣ
CAD	HAND	ΗΜ/ΝΙΑ DATE	ΠΕΡΙΓΡΑΦΗ DESCRIPTION	ΣΧΕΔΙΑΣΤΗΚΕ DRAWN	ΣΥΝΤΑΧΘΗΚΕ DESIGNED	ΕΛΕΓΧΘΗΚΕ CHECKED
ΕΚΔΟΣΗ-VERSION						

ΘΕΣΗ PLACE	**ΝΟΜΟΣ ΓΡΕΒΕΝΩΝ**	ΑΡΙΘΜΟΣ ΣΧΕΔΙΟΥ DRAWING No	**PHUQJ03**	ΚΛΙΜΑΚΑ SCALE	**1:200 1:1000**
ΘΕΜΑ TITLE	**ΜΗΚΟΤΟΜΕΣ ΕΞΩΤΕΡΙΚΟΥ ΑΓΩΓΟΥ ΥΔΡΕΥΣΗΣ Β' ΚΛΑΔΟΥ ΑΠΟ ΚΟΜΒΟ 72 ΕΩΣ ΚΟΜΒΟ 306 (ΣΥΝΕΧΕΙΑ)**				
ΣΤΑΔΙΟ PROJ. PHASE	**ΟΡΙΣΤΙΚΗ ΜΕΛΕΤΗ**				
ΕΡΓΟ PROJECT	**ΒΕΛΤΙΩΣΗ ΚΑΙ ΕΠΕΚΤΑΣΗ ΕΞΩΤΕΡΙΚΟΥ ΥΔΡΑΓΩΓΕΙΟΥ ΟΙΚΙΣΜΩΝ ΝΟΜΟΥ ΓΡΕΒΕΝΩΝ**				
ΕΡΓΟΔΟΤΗΣ CONTRACTOR	**Δ.Δ.Ε. ΠΕΡΙΦ. ΔΥΤΙΚΗΣ ΜΑΚΕΔΟΝΙΑΣ - Ν.Α. ΓΡΕΒΕΝΩΝ**				
ANKO	**ΑΝΑΠΤΥΞΙΑΚΗ ΔΥΤΙΚΗΣ ΜΑΚΕΔΟΝΙΑΣ ΑΕ**			ΣΥΝΕΡΓΑΤΕΣ	