Αγωγός από τον κόμβο 951
μέχρι τον κόμβο 1007
(συνέχεια)

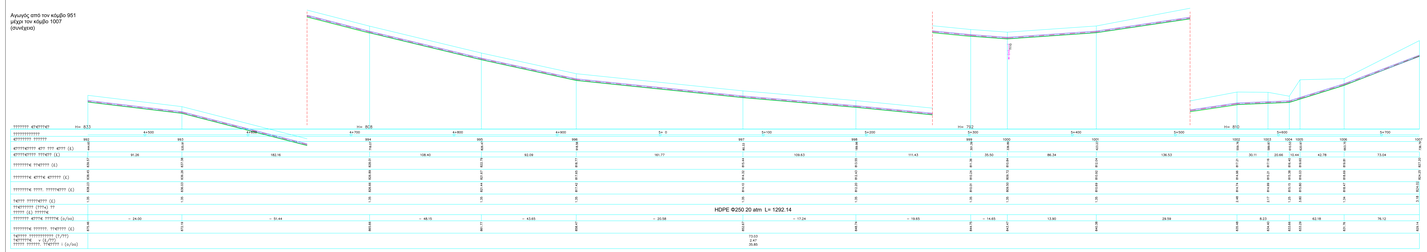

Αγωγός από τον κόμβο 739
μέχρι τον κόμβο 1096

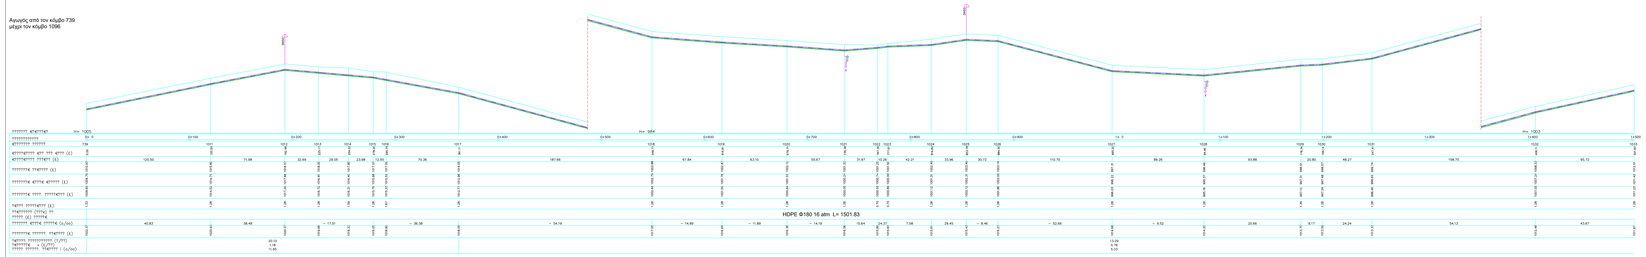

Αγωγός από τον κόμβο 739
μέχρι τον κόμβο 1096
(συνέχεια)

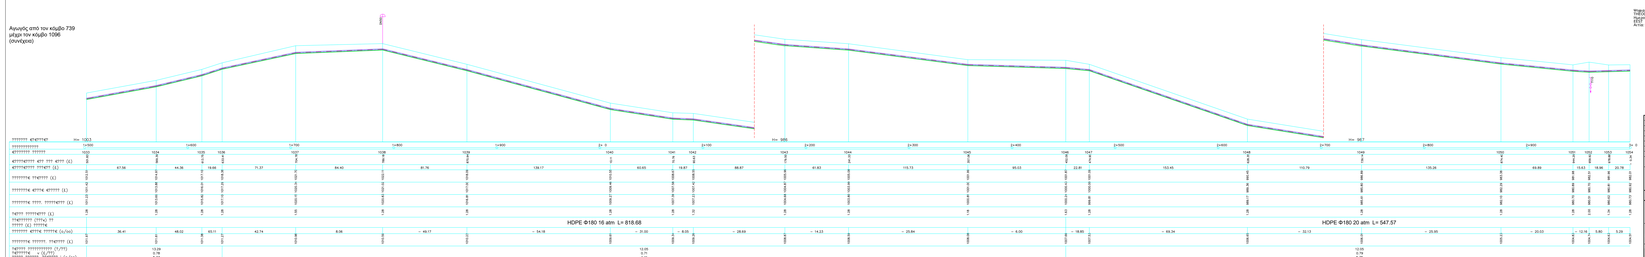

ΥΠΑΡΧΟΥΣ ΑΓΩΓΟΣΥΡΜΑΤΟΣ ΦΩΣ
ΠΕΡΙΟΔΟΣ ΜΕΤΡΗΣΕΩΝ: 11-11-19 12:19:52
ΑΡΧΕΙΟ:
Χ:\Για ΑΝΑΡΤΗΣΕΙΣ ΑΝΤΙΤΥΠΑ\D

1	11/19	ΑΣΠΜΚ	ΑΡΧΙΚΗ ΕΚΔΟΣΗ	ΚΑΛΟΥΤΣΙΩΤΗΣ	Κ.ΚΑΛΟΥΤΣΙΩΤΗΣ	ΑΝΑΡΤΗΣΕΙΣ
ΑΡ. ΕΚΔ. / ED. NO.	ΗΜΕΡ. / DATE		ΠΕΡΙΓΡΑΦΗ / DESCRIPTION	ΣΧΕΔΙΑΣΘΗΚΕ / DESIGNED	ΕΛΕΓΧΘΗΚΕ / CHECKED	ΕΓΚΡΙΘΗΚΕ / APPROVED

ΝΟΜΟΣ / PREFECTURE	ΝΟΜΟΣ ΓΡΕΒΕΝΩΝ	ΦΥΛΛΟ / SHEET	1
		ΣΥΝΟΛΟ ΦΥΛΛΩΝ / TOTAL SHEETS	1

ΤΙΤΛΟΣ / TITLE

ΜΙΚΡΟΤΟΜΕΣ ΕΣΩΤΕΡΙΚΟΥ ΔΙΚΤΥΟΥ ΥΔΡΕΥΣΗΣ ΒΙΑΝΝΟΥ

ΣΤΑΔΙΟ / PROJECT STAGE

ΟΡΙΣΤΙΚΗ ΜΕΛΕΤΗ

ΕΡΓΟ / PROJECT

ΒΕΛΤΙΩΣΗ ΚΑΙ ΕΠΕΚΤΑΣΗ ΕΣΩΤΕΡΙΚΟΥ ΥΔΡΑΓΩΓΕΙΟΥ ΟΙΚΙΣΜΩΝ ΝΟΜΟΥ ΓΡΕΒΕΝΩΝ

ΑΝΑΔΟΧΟΣ / CONTRACTOR

Α.Δ.Ε. ΠΕΡΙΦ. ΑΥΤΙΚΗΣ ΜΑΚΕΔΟΝΙΑΣ - Ν.Α. ΓΡΕΒΕΝΩΝ

ΣΥΝΤΑΞΗ / COMPILATION

ΑΝΑΠΤΥΞΙΑΚΗ ΑΥΤΙΚΗΣ ΜΑΚΕΔΟΝΙΑΣ ΑΕ

ΣΧΗΜΑ ΦΥΛ.