Αγωγός από τον κόμβο 951
μέχρι τον κόμβο 1007

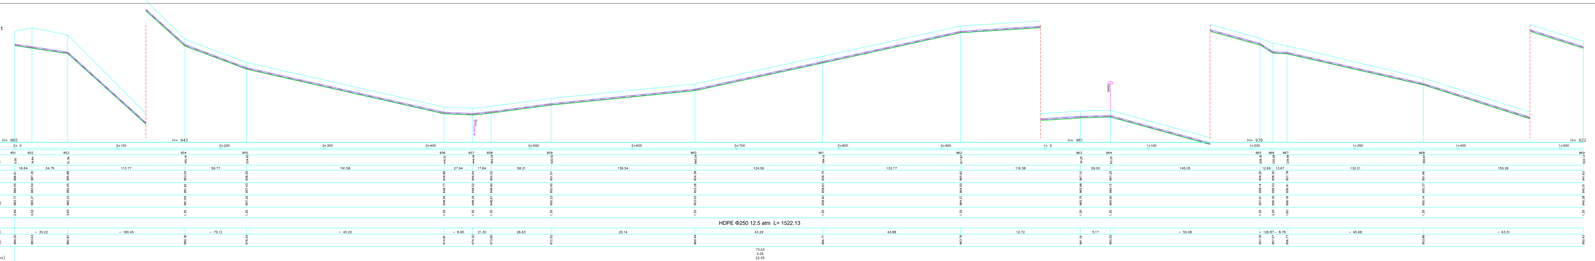

Αγωγός από τον κόμβο 951
μέχρι τον κόμβο 1007
(συνέχεια)

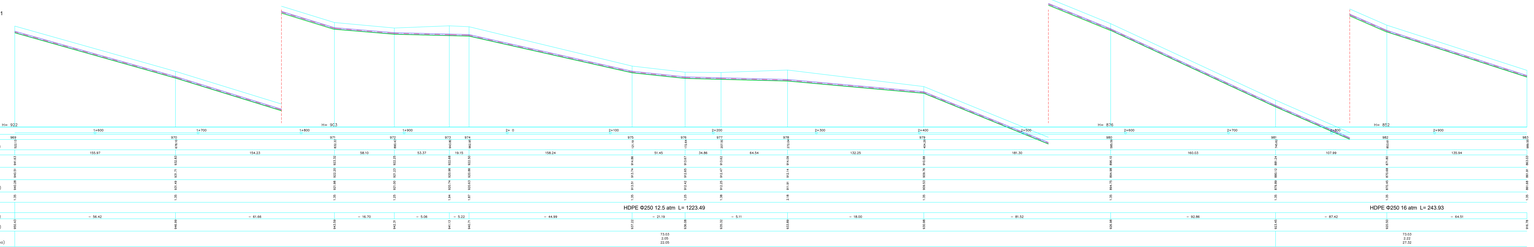

Αγωγός από τον κόμβο 951
μέχρι τον κόμβο 1007
(συνέχεια)

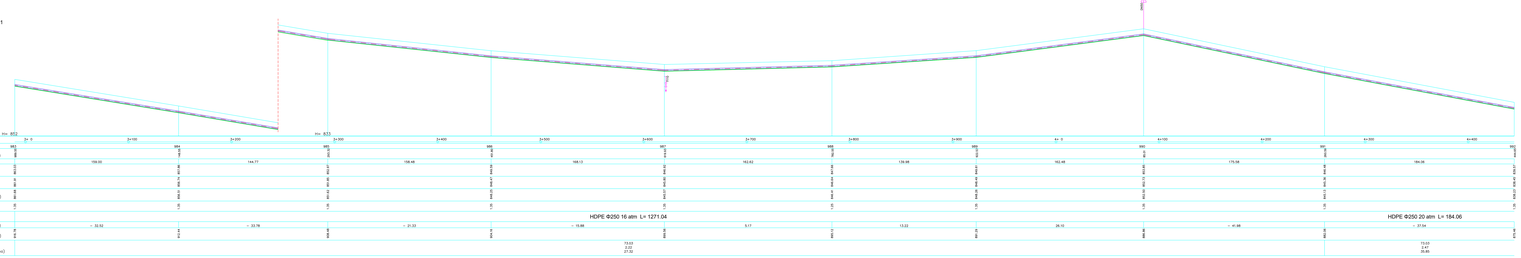

ΤΡΙΦΩΝΟΣ ΧΡΗΣΤΟΦΟΡΟΣ του ΑΘΩ
ΤΡΙΦΩΝΟΣ ΑΘΩ ΕΤΟΣ
Ημερομηνία: 2024.12.11 11:21:55
+03'00'
Λόγος: Αποδοχή υπογραφής
Αιτία: ΑΠΟΔΕΙΞΗ ΑΝΤΙΓΡΑΦΟ

Α/Α ΑΝΑΘ. ΑΡΙΘΜΟΣ	ΗΜ/ΝΙΑ	ΑΙΤΙΟΛΟΓΙΑ ΑΝΑΘΕΩΡΗΣΗΣ	ΣΥΝΤΑΞΑΣ	ΕΛΕΓΧΘΗΚΕ	ΕΓΚΡΙΘΗΚΕ	ΕΛΕΓΧΘΗΚΕ ΑΠΟ ΤΟΝ ΑΝΑΔΟΧΟ
			ΠΑΝΑΓΙΩΤΗΣ ΣΤΕΡΓΙΟΥ	ΣΤΕΡΓΙΟΣ ΚΑΡΑΒΑΣ	ΚΩΝΣΤΑΝΤΙΝΟΣ ΚΑΡΑΒΑΣ	ΣΤΕΡΓΙΟΣ ΚΑΡΑΒΑΣ	ΓΕΩΡΓΙΟΣ ΓΚΕΚΑΣΗΣ
ΚΩΔ. ΕΡΓΟΥ	ΝΟΜΟΣ ΓΡΕΒΕΝΩΝ		ΔΗΜΟΣΙΑ ΕΡΓΑΣΙΑ ΑΕ	ΠΡΟΫΠ	ΚΛΙΜΑΚΑ	Σ 2300	
PROJECT CODE					ΦΥΣΙΚΟ	Σ 2300	
ΤΙΤΛΟΣ ΜΕΛΕΤΗΣ	ΜΙΚΡΟΤΟΝΙΚΕΣ ΕΞΩΤΕΡΙΚΟΥ ΔΙΚΤΥΟΥ Υ/ΣΡΕΥΣΗΣ Ν' ΚΛΑΔΟΥ ΑΠΟ ΚΟΜΒΟΥΣ 951 ΕΩΣ ΚΟΜΒΟ 1007						
STUDY TITLE							
ΕΙΔΟΣ ΜΕΛΕΤΗΣ	ΟΡΙΣΤΙΚΗ ΜΕΛΕΤΗ						
STUDY PHASE							
ΕΡΓΟ Project	ΒΕΛΤΙΩΣΗ ΚΑΙ ΕΠΕΚΤΑΣΗ ΕΞΩΤΕΡΙΚΟΥ ΥΔΡΑΥΛΕΙΤΙΚΟΥ ΟΙΚΙΣΜΩΝ ΝΟΜΟΥ ΓΡΕΒΕΝΩΝ						
ΥΠΟΔΟΜΕΣ ΥΠΟΔΟΜΕΣ	Δ.Α.Σ. ΠΕΡΙΦ. ΔΥΤΙΚΗΣ ΜΑΚΕΔΟΝΙΑΣ - Ν.Α. ΓΡΕΒΕΝΩΝ						
	ΑΝΑΠΤΥΞΙΑΚΗ ΔΥΤΙΚΗΣ ΜΑΚΕΔΟΝΙΑΣ ΑΕ					ΣΥΜΒΑΣΗ	