


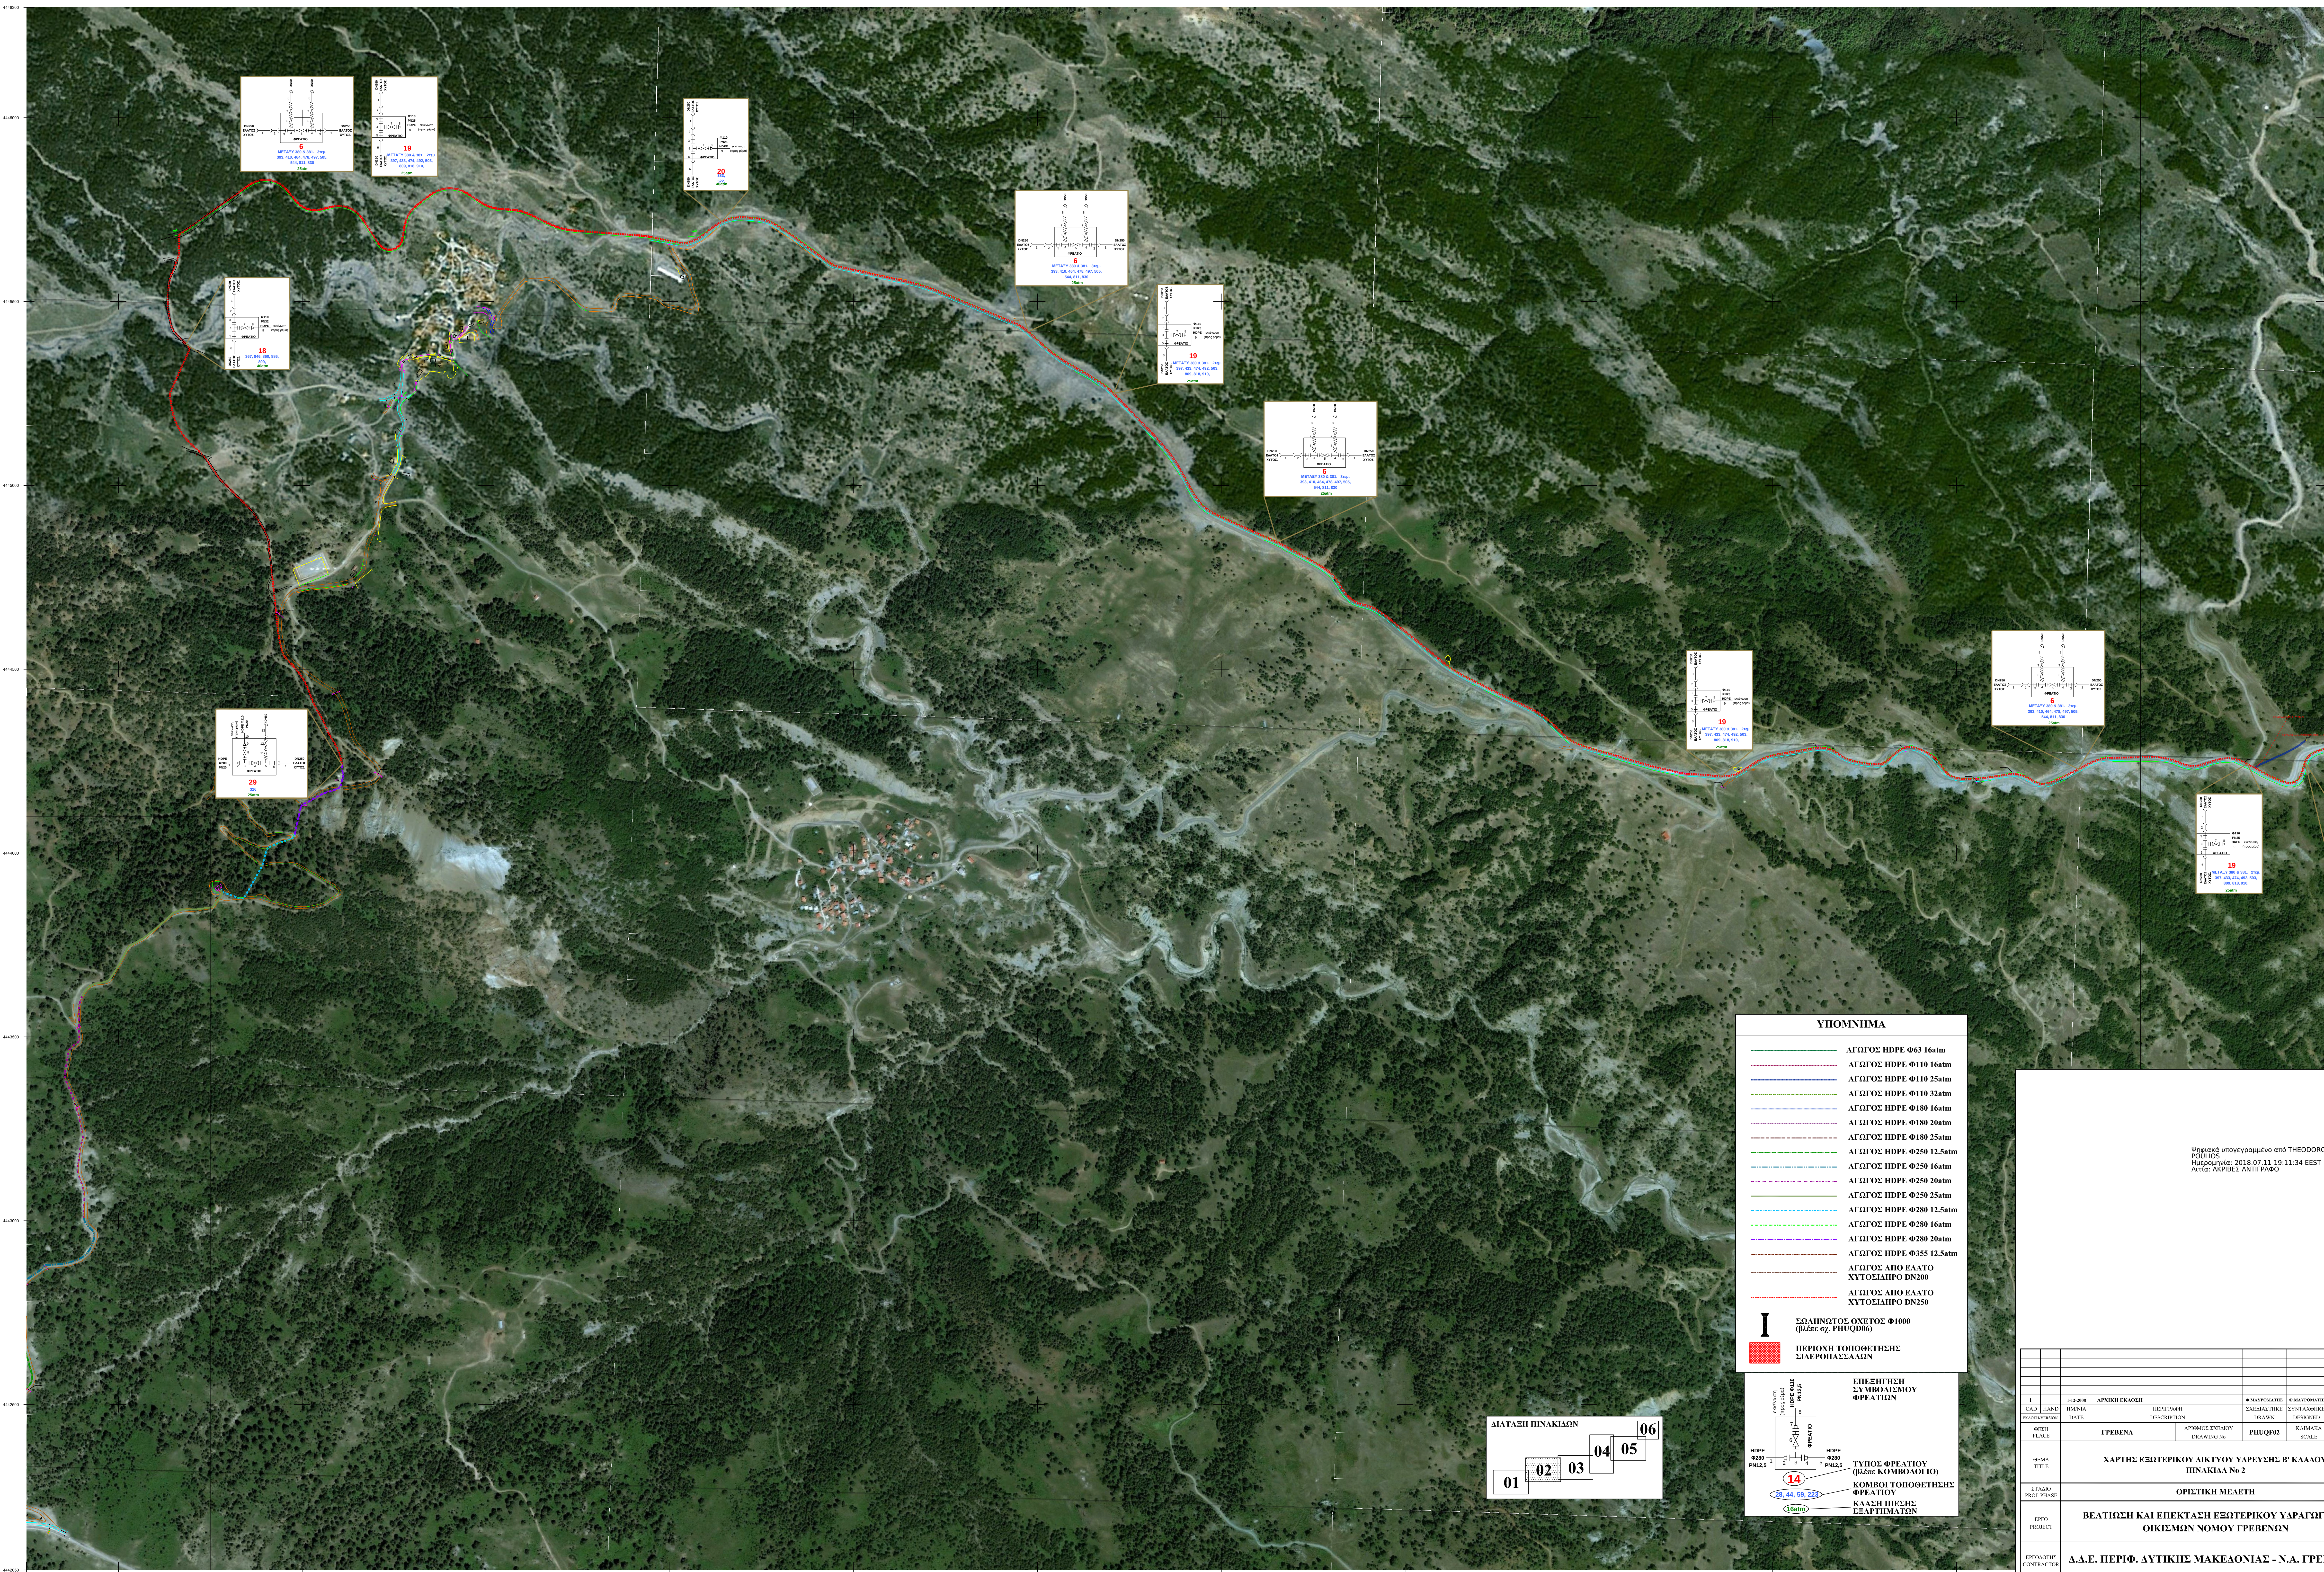

Ψηφιακά υπογεγραμμένο από  
ΕΡΑΜΕΙΝΟΝΔΑΣ ΤΟΤΙΔΙΣ  
Ημερομηνία: 2018.07.10  
18:58:07 EEST

| ΥΠΟΜΝΗΜΑ                                                                              |                                         |
|---------------------------------------------------------------------------------------|-----------------------------------------|
|  | ΛΓΓΩΓΟΣ HDPE Φ63 16atm                  |
|  | ΛΓΓΩΓΟΣ HDPE Φ110 16atm                 |
|  | ΛΓΓΩΓΟΣ HDPE Φ110 25atm                 |
|  | ΛΓΓΩΓΟΣ HDPE Φ110 32atm                 |
|  | ΛΓΓΩΓΟΣ HDPE Φ180 16atm                 |
|  | ΛΓΓΩΓΟΣ HDPE Φ180 20atm                 |
|  | ΛΓΓΩΓΟΣ HDPE Φ180 25atm                 |
|  | ΛΓΓΩΓΟΣ HDPE Φ250 12.5atm               |
|  | ΛΓΓΩΓΟΣ HDPE Φ250 16atm                 |
|  | ΛΓΓΩΓΟΣ HDPE Φ250 20atm                 |
|  | ΛΓΓΩΓΟΣ HDPE Φ250 25atm                 |
|  | ΛΓΓΩΓΟΣ HDPE Φ280 12.5atm               |
|  | ΛΓΓΩΓΟΣ HDPE Φ280 16atm                 |
|  | ΛΓΓΩΓΟΣ HDPE Φ280 20atm                 |
|  | ΛΓΓΩΓΟΣ HDPE Φ355 12.5atm               |
|  | ΑΓΓΩΓΟΣ ΑΠΟ ΕΛΑΣΤΟ<br>ΧΥΤΟΖΙΑΡΗΡΟ DN200 |
|  | ΑΓΓΩΓΟΣ ΑΠΟ ΕΛΑΣΤΟ<br>ΧΥΤΟΖΙΑΡΗΡΟ DN250 |

[illegible]

| <p style="text-align: center;"><b>ΧΑΡΤΗΣ ΕΞΩΤΕΡΙΚΟΥ ΔΙΚΤΥΟΥ ΥΔΡΕΥΣΗΣ Β' ΚΑΛΩΣΥ</b><br/><b>ΠΙΝΑΚΙΔΑ Νο 2</b></p>          |   |                                                           |                  |                  |                      |
| <p style="text-align: center;"><b>ΟΡΙΣΤΙΚΗ ΜΕΛΕΤΗ</b></p>                                                                |   |                                                           |                  |                  |                      |
| <p style="text-align: center;"><b>ΒΕΛΤΙΩΣΗ ΚΑΙ ΕΠΕΚΤΑΣΗ ΕΞΩΤΕΡΙΚΟΥ ΥΔΑΤΟΔΕΙΟΥ</b><br/><b>ΟΙΚΙΣΜΩΝ ΝΟΜΟΥ ΓΡΕΒΕΝΩΝ</b></p> |   |                                                           |                  |                  |                      |
| <p><b>Δ.Δ.Ε. ΠΕΡΙΦ. ΔΥΤΙΚΗΣ ΜΑΚΕΔΟΝΙΑΣ - Ν.Α. ΓΡΕΒΕΝΩΝ</b></p>                                                           |   |                                                           |                  |                  |                      |
| ΕΠΙΧΩΡΗΤΗΣ<br>CONTRACTOR                                                                                                 |  <p style="text-align: center;">ΑΝΑΪΤΣΙΑΚΗ<br/>ΔΥΤΙΚΗΣ ΜΑΚΕΔΟΝΙΑΣ ΑΕ</p> |                                                           |                  |                  | ΣΥΝΤΑΞΑΤΗΣ           |

[illegible]

|                       |                                                                        |
|-----------------------|------------------------------------------------------------------------|
| ΘΕΜΑ<br>TITLE         | ΧΑΡΤΗΣ ΕΞΩΤΕΡΙΚΟΥ ΔΙΚΤΥΟΥ ΥΔΡΕΥΣΗΣ Β' ΚΑΛΔΟΥ<br>ΠΙΝΑΚΙΑ Νο 2           |
| ΣΤΑΔΙΟ<br>PROJ. PHASE | ΟΡΙΣΤΙΚΗ ΜΕΛΕΤΗ                                                        |
| ΕΡΓΟ<br>PROJECT       | ΒΕΛΤΙΩΣΗ ΚΑΙ ΕΠΕΚΤΑΣΗ ΕΞΩΤΕΡΙΚΟΥ ΥΔΑΓΩΓΕΙΟΥ<br>ΟΙΚΙΣΜΩΝ ΝΟΜΟΥ ΓΡΕΒΕΝΩΝ |
|                       |                                                                        |

|                                                                                       |                                                  |            |
|---------------------------------------------------------------------------------------|--------------------------------------------------|------------|
| ΕΠΙΘΕΣΗ<br>CONTRACTOR                                                                 | Δ.Δ.Ε. ΠΕΡΙΦ. ΔΥΤΙΚΗΣ ΜΑΚΕΔΟΝΙΑΣ - Ν.Α. ΓΡΕΒΕΝΩΝ |            |
|  | ΑΝΑΠΤΥΞΙΑΚΗ<br>ΔΥΤΙΚΗΣ ΜΑΚΕΔΟΝΙΑΣ ΑΕ             | ΣΥΝΕΡΓΑΤΗΣ |