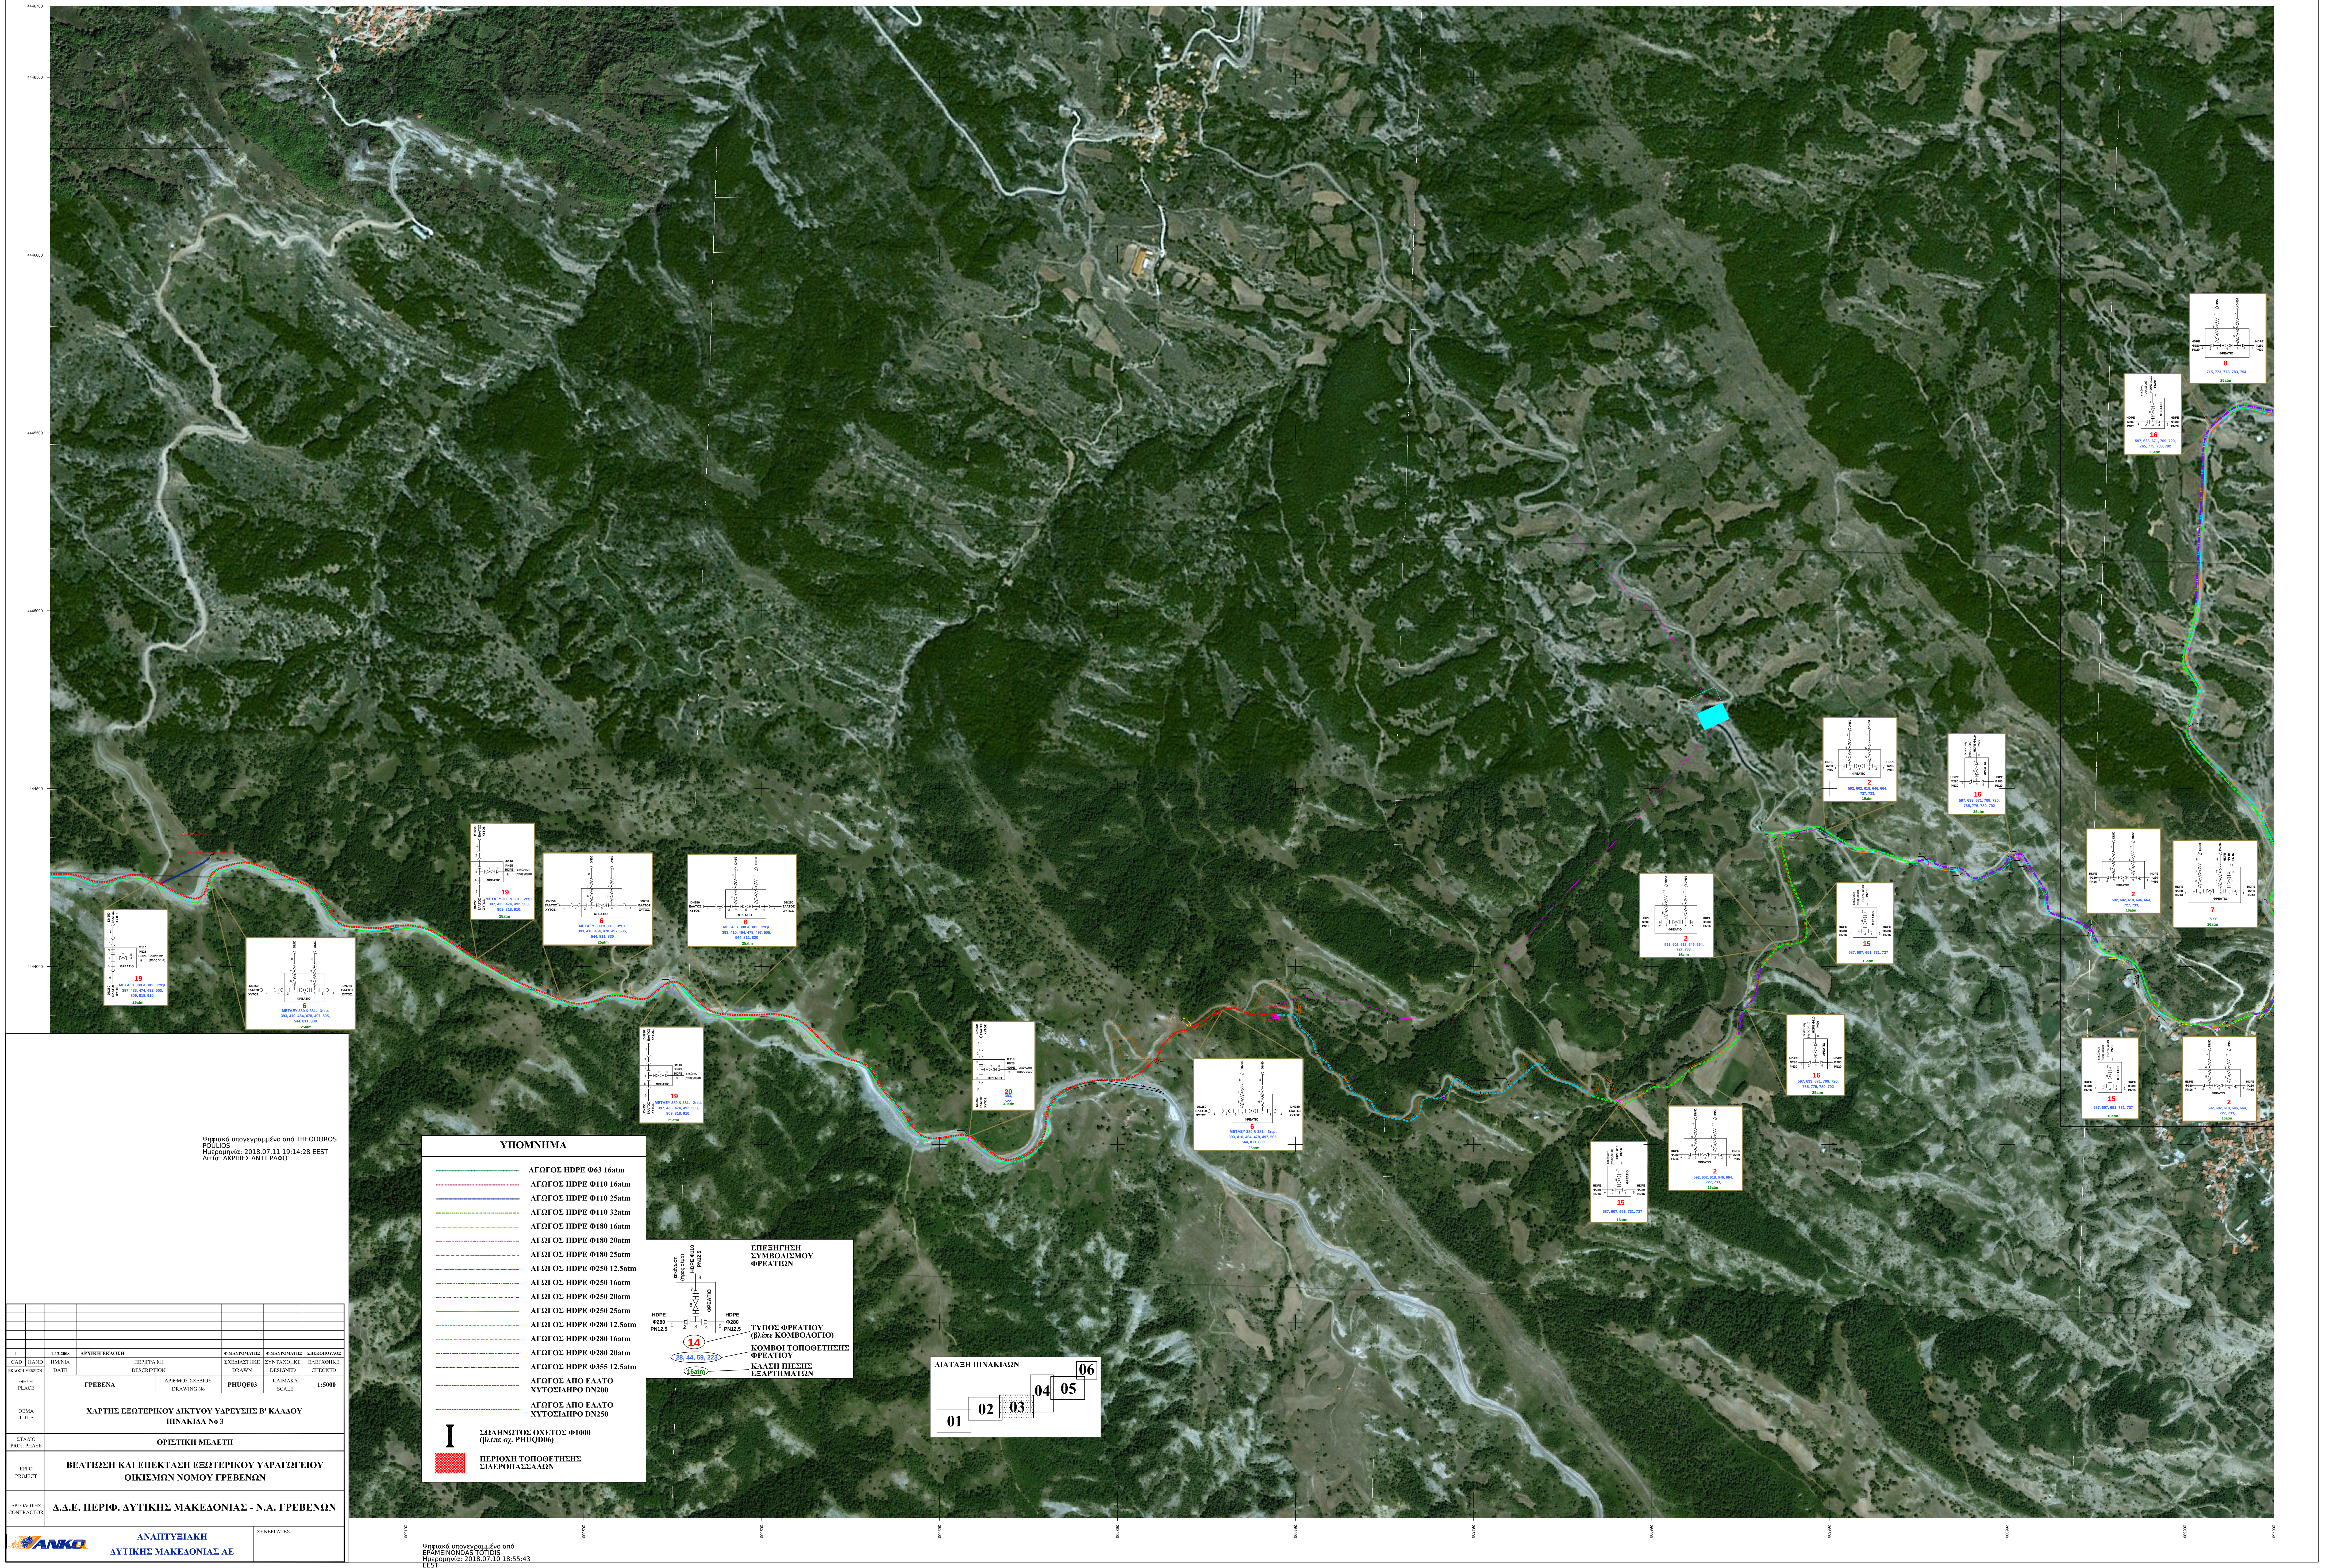
4446700
4446500
4446000
4445500
4445000
4444500
4444000
261500
262000
262500
263000
263500
264000
264500
265000
265500
266000
266500
266750
DN250 ΕΛΑΤΟΣ ΧΥΤΟΣ.
Φ110 PN25 HDPE
εκκένωση (προς ρέμα)
ΦΡΕΑΤΙΟ
19
ΜΕΤΑΞΥ 380 & 381. 2τεμ.
397, 433, 474, 492, 503, 809, 818, 910,
25atm
DN60
DN250 ΕΛΑΤΟΣ ΧΥΤΟΣ.
ΦΡΕΑΤΙΟ
6
ΜΕΤΑΞΥ 380 & 381. 3τεμ.
393, 410, 464, 478, 497, 505, 544, 811, 830
25atm
20
383, 522,
40atm
HDPE Φ280 PN16
ΦΡΕΑΤΙΟ
2
592, 602, 618, 646, 664, 727, 733,
16atm
HDPE Φ110 PN20
HDPE Φ280 PN20
16
597, 633, 671, 709, 720, 765, 775, 780, 792
25atm
HDPE Φ110 PN16
15
587, 607, 651, 731, 737
16atm
7
679
16atm
HDPE Φ280 PN20
8
715, 773, 778, 783, 794
25atm

Ψηφιακά υπογεγραμμένο από THEODOROS POULIOS
Ημερομηνία: 2018.07.11 19:14:28 EEST
Αιτία: ΑΚΡΙΒΕΣ ΑΝΤΙΓΡΑΦΟ

ΥΠΟΜΝΗΜΑ

- ΑΓΩΓΟΣ HDPE Φ63 16atm
- ΑΓΩΓΟΣ HDPE Φ110 16atm
- ΑΓΩΓΟΣ HDPE Φ110 25atm
- ΑΓΩΓΟΣ HDPE Φ110 32atm
- ΑΓΩΓΟΣ HDPE Φ180 16atm
- ΑΓΩΓΟΣ HDPE Φ180 20atm
- ΑΓΩΓΟΣ HDPE Φ180 25atm
- ΑΓΩΓΟΣ HDPE Φ250 12.5atm
- ΑΓΩΓΟΣ HDPE Φ250 16atm
- ΑΓΩΓΟΣ HDPE Φ250 20atm
- ΑΓΩΓΟΣ HDPE Φ250 25atm
- ΑΓΩΓΟΣ HDPE Φ280 12.5atm
- ΑΓΩΓΟΣ HDPE Φ280 16atm
- ΑΓΩΓΟΣ HDPE Φ280 20atm
- ΑΓΩΓΟΣ HDPE Φ355 12.5atm
- ΑΓΩΓΟΣ ΑΠΟ ΕΛΑΤΟ ΧΥΤΟΣΙΔΗΡΟ DN200
- ΑΓΩΓΟΣ ΑΠΟ ΕΛΑΤΟ ΧΥΤΟΣΙΔΗΡΟ DN250

I ΣΩΛΗΝΩΤΟΣ ΟΧΕΤΟΣ Φ1000 (βλέπε σχ. PHUQD06)

▨ ΠΕΡΙΟΧΗ ΤΟΠΟΘΕΤΗΣΗΣ ΣΙΔΕΡΟΠΑΣΣΑΛΩΝ

ΕΠΕΞΗΓΗΣΗ ΣΥΜΒΟΛΙΣΜΟΥ ΦΡΕΑΤΙΩΝ

εκκένωση (προς ρέμα)
HDPE Φ110 PN12,5
ΦΡΕΑΤΙΟ
HDPE Φ280 PN12,5
HDPE Φ280 PN12,5

14 — ΤΥΠΟΣ ΦΡΕΑΤΙΟΥ (βλέπε ΚΟΜΒΟΛΟΓΙΟ)
28, 44, 59, 223 — ΚΟΜΒΟΙ ΤΟΠΟΘΕΤΗΣΗΣ ΦΡΕΑΤΙΟΥ
16atm — ΚΛΑΣΗ ΠΙΕΣΗΣ ΕΞΑΡΤΗΜΑΤΩΝ

ΔΙΑΤΑΞΗ ΠΙΝΑΚΙΔΩΝ
01 02 03 04 05 06

1		1-12-2008	ΑΡΧΙΚΗ ΕΚΔΟΣΗ	Φ.ΜΑΥΡΟΜΑΤΗΣ	Φ.ΜΑΥΡΟΜΑΤΗΣ	Δ.ΠΕΚΟΠΟΥΛΟΣ
CAD	HAND	ΗΜ/ΝΙΑ	ΠΕΡΙΓΡΑΦΗ	ΣΧΕΔΙΑΣΤΗΚΕ	ΣΥΝΤΑΧΘΗΚΕ	ΕΛΕΓΧΘΗΚΕ
ΕΚΔΟΣΗ-VERSION		DATE	DESCRIPTION	DRAWN	DESIGNED	CHECKED

ΘΕΣΗ PLACE	ΓΡΕΒΕΝΑ	ΑΡΙΘΜΟΣ ΣΧΕΔΙΟΥ DRAWING No	PHUQF03	ΚΛΙΜΑΚΑ SCALE	1:5000

ΘΕΜΑ TITLE

ΧΑΡΤΗΣ ΕΞΩΤΕΡΙΚΟΥ ΔΙΚΤΥΟΥ ΥΔΡΕΥΣΗΣ Β' ΚΛΑΔΟΥ ΠΙΝΑΚΙΔΑ Νο 3

ΣΤΑΔΙΟ PROJ. PHASE
ΟΡΙΣΤΙΚΗ ΜΕΛΕΤΗ

ΕΡΓΟ PROJECT
ΒΕΛΤΙΩΣΗ ΚΑΙ ΕΠΕΚΤΑΣΗ ΕΞΩΤΕΡΙΚΟΥ ΥΔΡΑΓΩΓΕΙΟΥ ΟΙΚΙΣΜΩΝ ΝΟΜΟΥ ΓΡΕΒΕΝΩΝ

ΕΡΓΟΔΟΤΗΣ CONTRACTOR
Δ.Δ.Ε. ΠΕΡΙΦ. ΔΥΤΙΚΗΣ ΜΑΚΕΔΟΝΙΑΣ - Ν.Α. ΓΡΕΒΕΝΩΝ

ANKO
ΑΝΑΠΤΥΞΙΑΚΗ ΔΥΤΙΚΗΣ ΜΑΚΕΔΟΝΙΑΣ ΑΕ

ΣΥΝΕΡΓΑΤΕΣ

Ψηφιακά υπογεγραμμένο από EPAMEINONDAS TOTIDIS
Ημερομηνία: 2018.07.10 18:55:43 EEST