



 

ΥΠΟΜΝΗΜΑ	
—	ΛΓΗΓΟΣ ΗΔΡΕ Φ63 16atm
---	ΛΓΗΓΟΣ ΗΔΡΕ Φ110 16atm
—	ΛΓΗΓΟΣ ΗΔΡΕ Φ110 25atm
---	ΛΓΗΓΟΣ ΗΔΡΕ Φ180 16atm
---	ΛΓΗΓΟΣ ΗΔΡΕ Φ180 20atm
---	ΛΓΗΓΟΣ ΗΔΡΕ Φ180 25atm
---	ΛΓΗΓΟΣ ΗΔΡΕ Φ250 12.5atm
---	ΛΓΗΓΟΣ ΗΔΡΕ Φ250 16atm
---	ΛΓΗΓΟΣ ΗΔΡΕ Φ250 20atm
---	ΛΓΗΓΟΣ ΗΔΡΕ Φ250 25atm
---	ΛΓΗΓΟΣ ΗΔΡΕ Φ280 12.5atm
---	ΛΓΗΓΟΣ ΗΔΡΕ Φ280 16atm
---	ΛΓΗΓΟΣ ΗΔΡΕ Φ280 20atm
---	ΛΓΗΓΟΣ ΗΔΡΕ Φ355 12.5atm
---	ΛΓΗΓΟΣ ΑΠΟ ΕΛΑΤΟ ΧΥΤΟΣΙΔΗΡΟ DN200
---	ΛΓΗΓΟΣ ΑΠΟ ΕΛΑΤΟ ΧΥΤΟΣΙΔΗΡΟ DN250

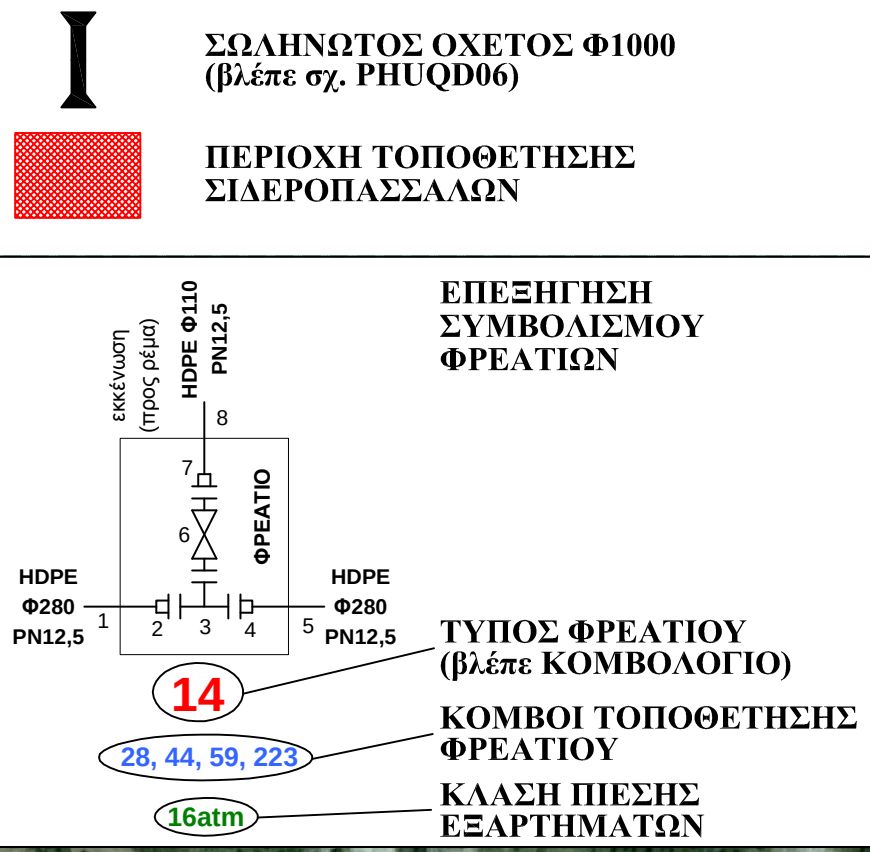

ΜΑΤΑΞΗ ΠΙΝΑΚΙΣΜΩΝ	
01	02
03	04
05	06

Υποκατάστημα από ΤΕΟΔΩΡΟΣ ΠΟΥΛΟΣ Ημερομηνία: 2016.07.11 19:19:00 EEST Αρ.α: ΑΚΡΠΒΕΣ ΑΝΤΙΓΡΑΦΟ	
1	1-12-2006
CAD / HAND	ΑΡΧΙΤΕΚΤΟΝΙΚΗ
DATE	1-12-2006
DESCRIPTION	ΠΡΟΤΥΠΗ
DESIGNER	ΑΡΧΙΤΕΚΤΟΝΙΚΗ
SCALE	1:5000
TITLE	ΧΑΡΤΗΣ ΕΞΩΤΕΡΙΚΟΥ ΔΙΚΤΥΟΥ ΥΔΡΕΥΣΗΣ Β' ΚΑΛΟΥΣ ΠΙΝΑΚΙΑ No 4
STAGE	ΟΡΕΣΤΙΚΗ ΜΕΛΕΤΗ
PROJECT	ΒΕΛΤΙΩΣΗ ΚΑΙ ΕΠΕΚΤΑΣΗ ΕΞΩΤΕΡΙΚΟΥ ΥΔΡΑΓΩΓΕΙΟΥ ΟΙΚΙΣΜΩΝ ΝΟΜΟΥ ΓΡΕΒΕΝΩΝ
CONTRACTOR	Α.Α.Ε. ΠΕΡΙΦ. ΑΥΤΙΚΗΣ ΜΑΚΕΔΟΝΙΑΣ - Ν.Α. ΓΡΕΒΕΝΩΝ
ANAKO	ΑΝΑΠΤΥΞΙΑΚΗ ΑΥΤΙΚΗΣ ΜΑΚΕΔΟΝΙΑΣ ΑΕ
SYNOPSIS	

Υποκατάστημα από ΤΕΟΔΩΡΟΣ ΠΟΥΛΟΣ
Ημερομηνία: 2016.07.11 19:19:00 EEST
Αρ.α: ΑΚΡΠΒΕΣ ΑΝΤΙΓΡΑΦΟ