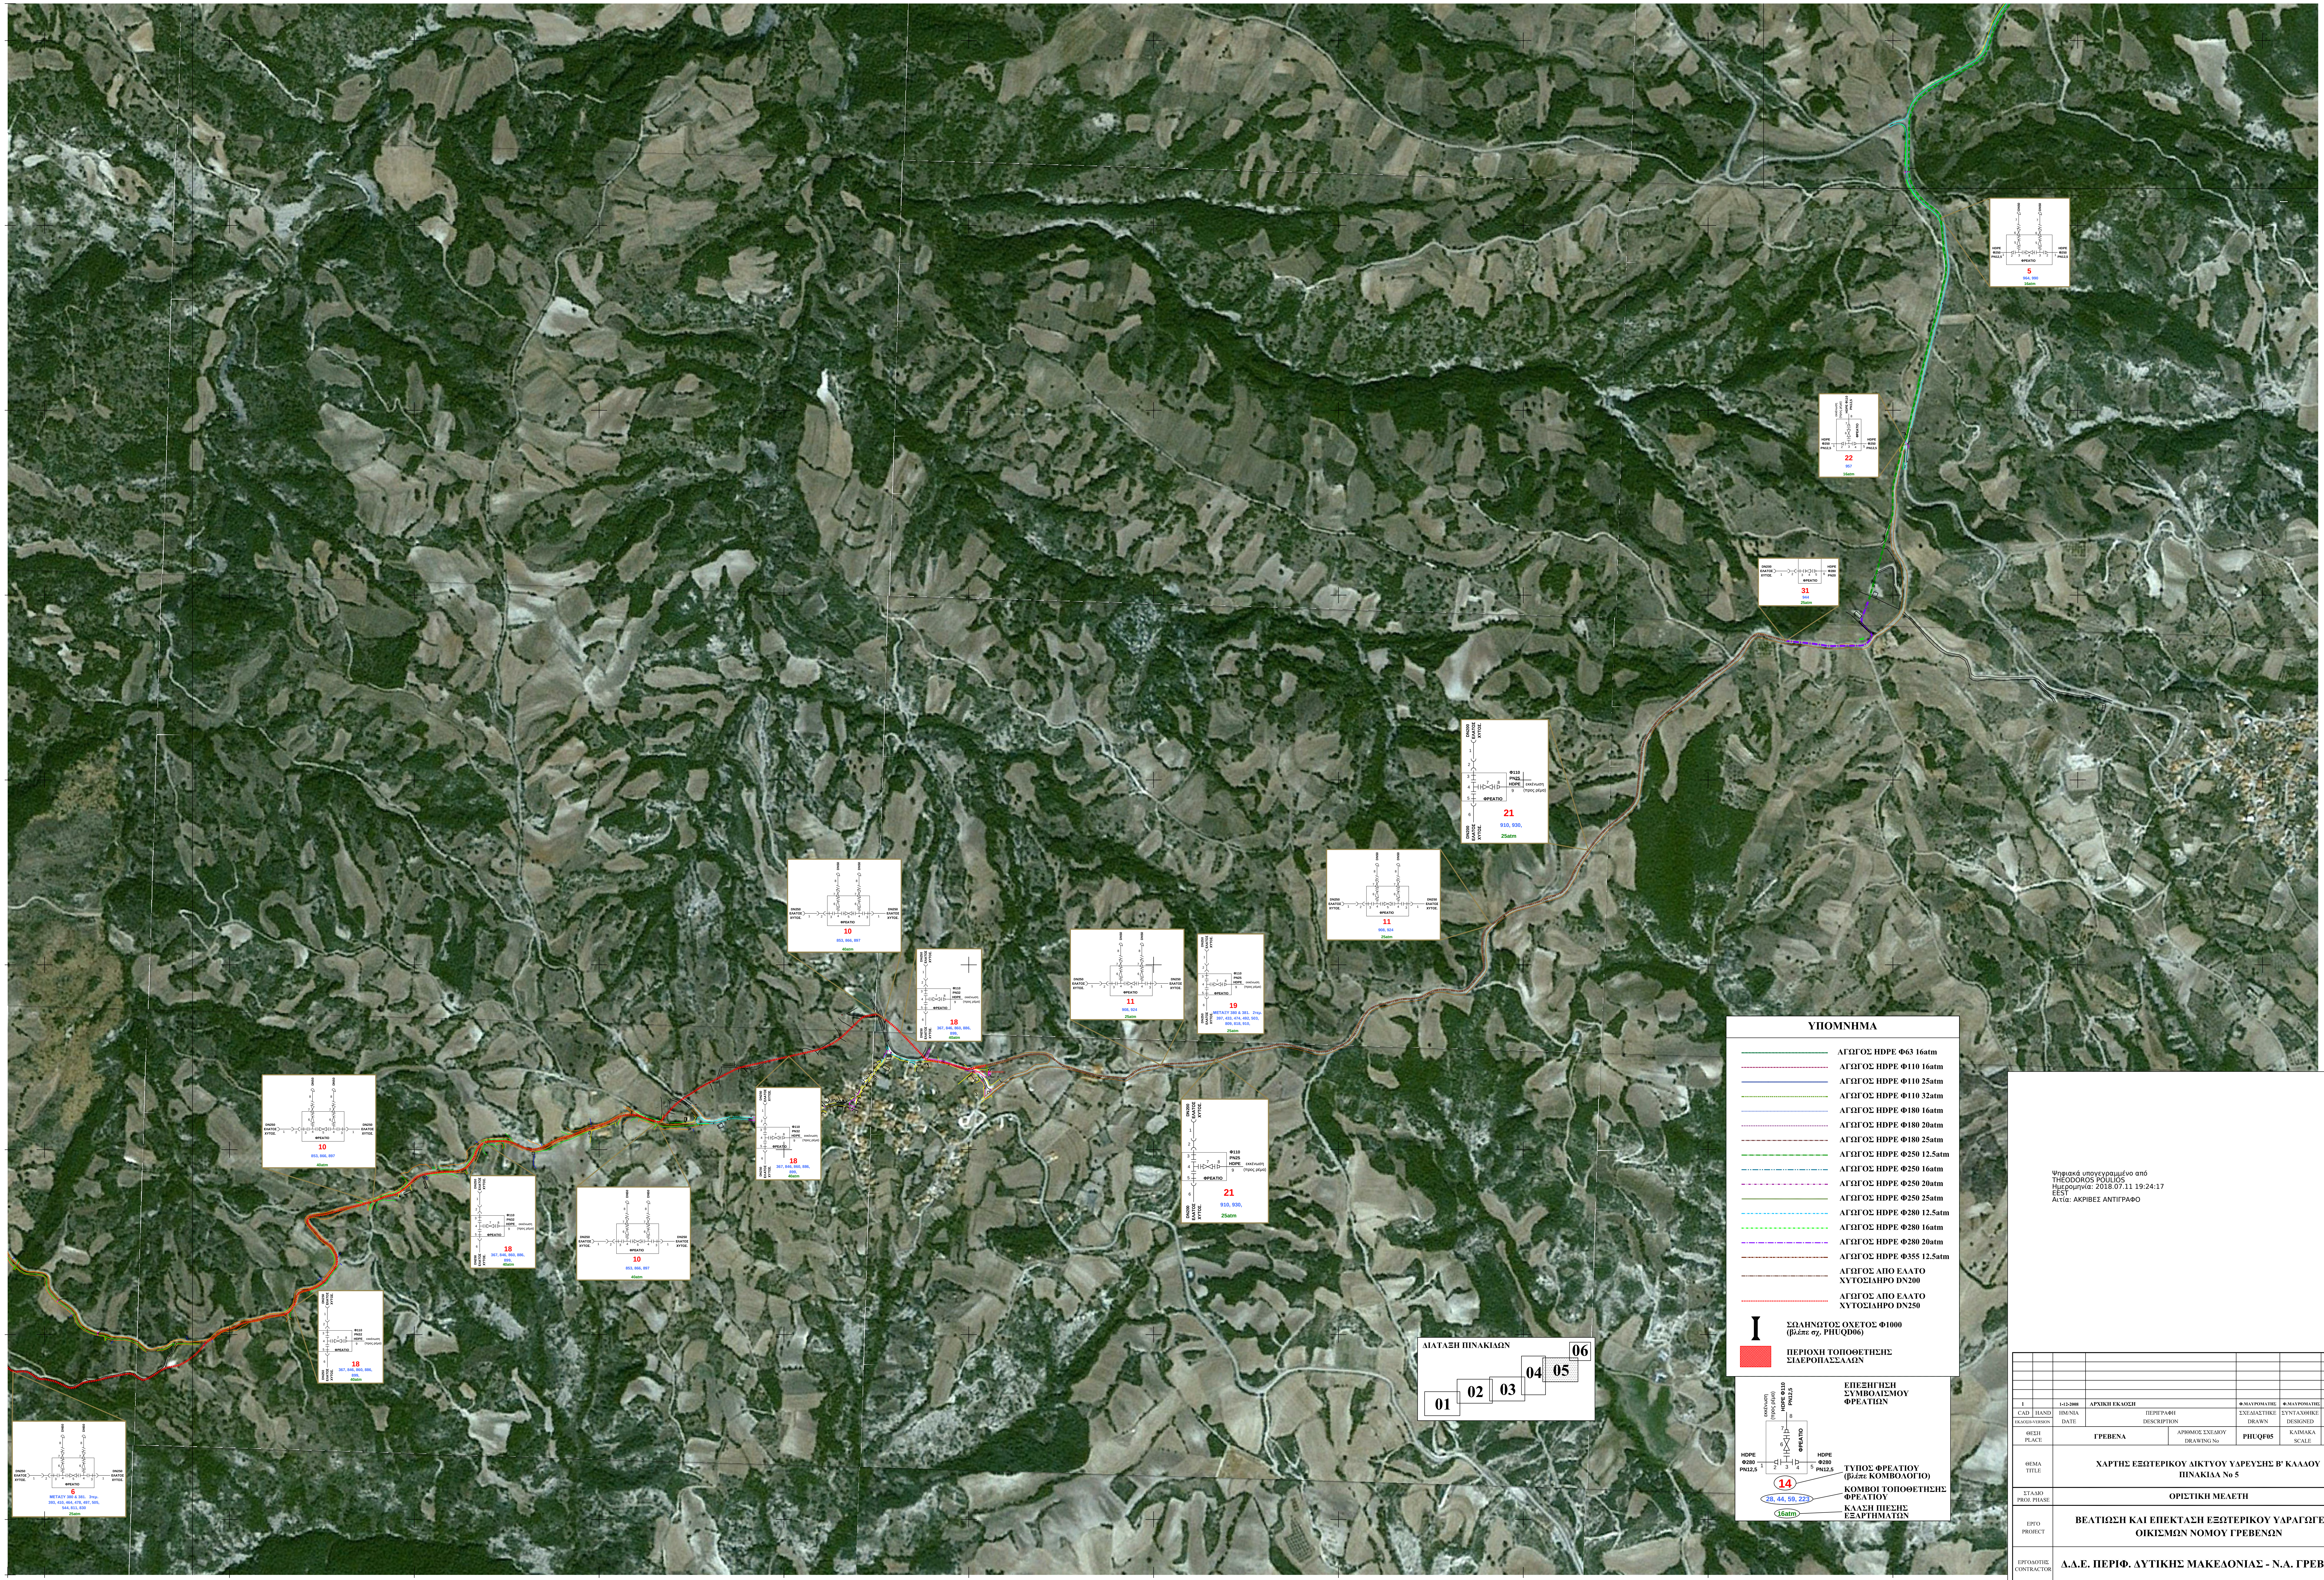
4450100
4450000
4449500
4449000
4448500
4448000
4447500
4447000
4446500
4446000
4445850
269900
270000
270500
271000
271500
272000
272500
273000
273500
274000
274500
275000
DN50
HDPE Φ250 PN12,5
ΦΡΕΑΤΙΟ
5
964, 990
16atm
εκκένωση (προς ρέμα)
HDPE Φ110 PN12,5
22
957
16atm
DN200 ΕΛΑΤΟΣ ΧΥΤΟΣ.
HDPE Φ280 PN20
31
944
25atm
DN200 ΕΛΑΤΟΣ ΧΥΤΟΣ.
Φ110 PN25 HDPE
εκκένωση (προς ρέμα)
21
910, 930,
25atm
DN250 ΕΛΑΤΟΣ ΧΥΤΟΣ.
11
908, 924
25atm
10
853, 866, 897
40atm
Φ110 PN32 HDPE
18
367, 846, 860, 886, 899,
40atm
19
ΜΕΤΑΞΥ 380 & 381. 2τεμ. 397, 433, 474, 492, 503, 809, 818, 910,
25atm
6
ΜΕΤΑΞΥ 380 & 381. 3τεμ. 393, 410, 464, 478, 497, 505, 544, 811, 830
25atm
ΔΙΑΤΑΞΗ ΠΙΝΑΚΙΔΩΝ
01
02
03
04
05
06
ΕΠΕΞΗΓΗΣΗ ΣΥΜΒΟΛΙΣΜΟΥ ΦΡΕΑΤΙΩΝ
εκκένωση (προς ρέμα)
HDPE Φ110 PN12,5
ΦΡΕΑΤΙΟ
HDPE Φ280 PN12,5
14
ΤΥΠΟΣ ΦΡΕΑΤΙΟΥ (βλέπε ΚΟΜΒΟΛΟΓΙΟ)
28, 44, 59, 223
ΚΟΜΒΟΙ ΤΟΠΟΘΕΤΗΣΗΣ ΦΡΕΑΤΙΟΥ
16atm
ΚΛΑΣΗ ΠΙΕΣΗΣ ΕΞΑΡΤΗΜΑΤΩΝ

ΥΠΟΜΝΗΜΑ

- ΑΓΩΓΟΣ HDPE Φ63 16atm
- ΑΓΩΓΟΣ HDPE Φ110 16atm
- ΑΓΩΓΟΣ HDPE Φ110 25atm
- ΑΓΩΓΟΣ HDPE Φ110 32atm
- ΑΓΩΓΟΣ HDPE Φ180 16atm
- ΑΓΩΓΟΣ HDPE Φ180 20atm
- ΑΓΩΓΟΣ HDPE Φ180 25atm
- ΑΓΩΓΟΣ HDPE Φ250 12.5atm
- ΑΓΩΓΟΣ HDPE Φ250 16atm
- ΑΓΩΓΟΣ HDPE Φ250 20atm
- ΑΓΩΓΟΣ HDPE Φ250 25atm
- ΑΓΩΓΟΣ HDPE Φ280 12.5atm
- ΑΓΩΓΟΣ HDPE Φ280 16atm
- ΑΓΩΓΟΣ HDPE Φ280 20atm
- ΑΓΩΓΟΣ HDPE Φ355 12.5atm
- ΑΓΩΓΟΣ ΑΠΟ ΕΛΑΤΟ ΧΥΤΟΣΙΔΗΡΟ DN200
- ΑΓΩΓΟΣ ΑΠΟ ΕΛΑΤΟ ΧΥΤΟΣΙΔΗΡΟ DN250
- I ΣΩΛΗΝΩΤΟΣ ΟΧΕΤΟΣ Φ1000 (βλέπε σχ. PHUQD06)
- 🟥 ΠΕΡΙΟΧΗ ΤΟΠΟΘΕΤΗΣΗΣ ΣΙΔΕΡΟΠΑΣΣΑΛΩΝ

Ψηφιακά υπογεγραμμένο από
EPAMEINONDAS TOTIDIS
Ημερομηνία: 2018.07.10
18:58:58 EEST

Ψηφιακά υπογεγραμμένο από
THEODOROS POULIOS
Ημερομηνία: 2018.07.11 19:24:17
EEST
Αιτία: ΑΚΡΙΒΕΣ ΑΝΤΙΓΡΑΦΟ

1		1-12-2008	ΑΡΧΙΚΗ ΕΚΔΟΣΗ	Φ.ΜΑΥΡΟΜΑΤΗΣ	Φ.ΜΑΥΡΟΜΑΤΗΣ	Δ.ΠΕΚΟΠΟΥΛΟΣ
CAD	HAND	ΗΜ/ΝΙΑ DATE	ΠΕΡΙΓΡΑΦΗ DESCRIPTION	ΣΧΕΔΙΑΣΤΗΚΕ DRAWN	ΣΥΝΤΑΧΘΗΚΕ DESIGNED	ΕΛΕΓΧΘΗΚΕ CHECKED
ΕΚΔΟΣΗ-VERSION						

ΘΕΣΗ PLACE	ΓΡΕΒΕΝΑ	ΑΡΙΘΜΟΣ ΣΧΕΔΙΟΥ DRAWING No	PHUQF05	ΚΛΙΜΑΚΑ SCALE	1:5000

ΘΕΜΑ TITLE: ΧΑΡΤΗΣ ΕΞΩΤΕΡΙΚΟΥ ΔΙΚΤΥΟΥ ΥΔΡΕΥΣΗΣ Β' ΚΛΑΔΟΥ ΠΙΝΑΚΙΔΑ No 5

ΣΤΑΔΙΟ PROJ. PHASE: ΟΡΙΣΤΙΚΗ ΜΕΛΕΤΗ

ΕΡΓΟ PROJECT: ΒΕΛΤΙΩΣΗ ΚΑΙ ΕΠΕΚΤΑΣΗ ΕΞΩΤΕΡΙΚΟΥ ΥΔΡΑΓΩΓΕΙΟΥ ΟΙΚΙΣΜΩΝ ΝΟΜΟΥ ΓΡΕΒΕΝΩΝ

ΕΡΓΟΔΟΤΗΣ CONTRACTOR: Δ.Δ.Ε. ΠΕΡΙΦ. ΔΥΤΙΚΗΣ ΜΑΚΕΔΟΝΙΑΣ - Ν.Α. ΓΡΕΒΕΝΩΝ

ANKO
ΑΝΑΠΤΥΞΙΑΚΗ
ΔΥΤΙΚΗΣ ΜΑΚΕΔΟΝΙΑΣ ΑΕ

ΣΥΝΕΡΓΑΤΕΣ