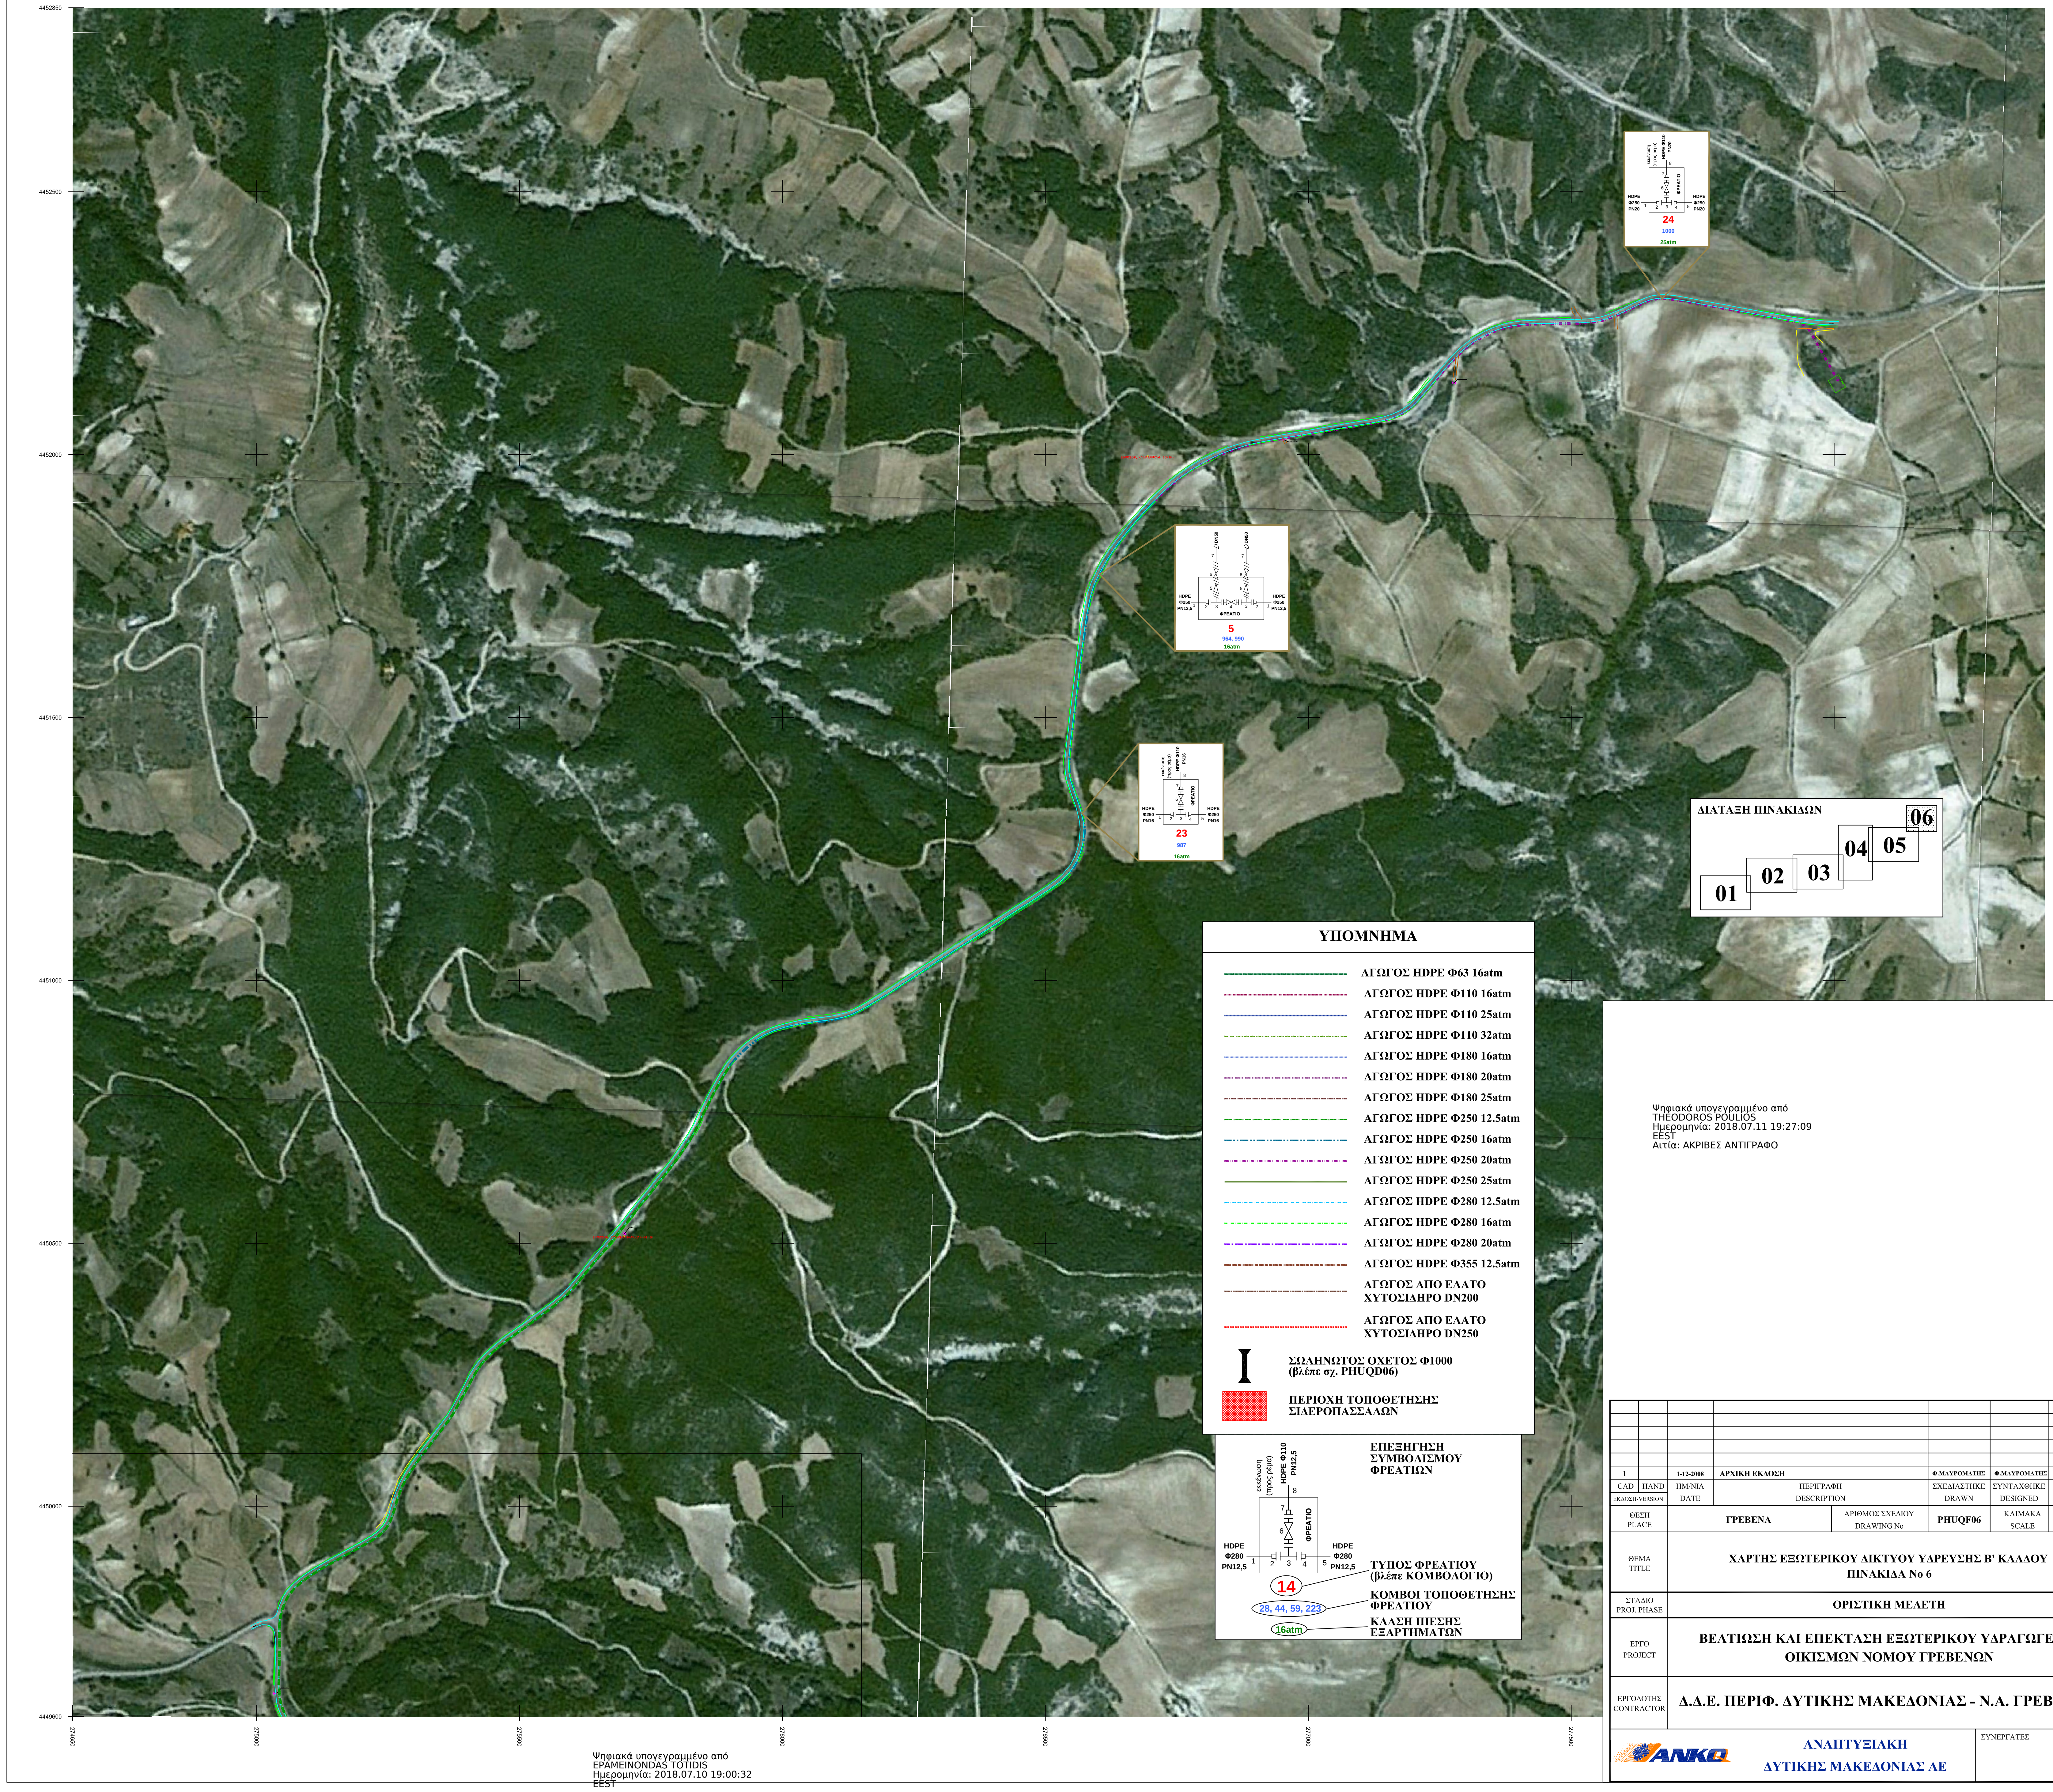
4452850
4452500
4452000
4451500
4451000
4450500
4450000
4449600
274650
275000
275500
276000
276500
277000
277500
εκκένωση (προς ρέμα)
HDPE Φ110 PN20
8
7
6
ΦΡΕΑΤΙΟ
HDPE Φ250 PN20
1
2
3
4
5
HDPE Φ250 PN20
24
1000
25atm
DN50
DN50
7
6
5
HDPE Φ250 PN12,5
1 2 3 4 3 2 1
ΦΡΕΑΤΙΟ
HDPE Φ250 PN12,5
5
964, 990
16atm
εκκένωση (προς ρέμα)
HDPE Φ110 PN16
8
7
6
ΦΡΕΑΤΙΟ
HDPE Φ250 PN16
1 2 3 4 5
HDPE Φ250 PN16
23
987
16atm

ΔΙΑΤΑΞΗ ΠΙΝΑΚΙΔΩΝ

01 02 03 04 05 06

ΥΠΟΜΝΗΜΑ

- ΑΓΩΓΟΣ HDPE Φ63 16atm
- ΑΓΩΓΟΣ HDPE Φ110 16atm
- ΑΓΩΓΟΣ HDPE Φ110 25atm
- ΑΓΩΓΟΣ HDPE Φ110 32atm
- ΑΓΩΓΟΣ HDPE Φ180 16atm
- ΑΓΩΓΟΣ HDPE Φ180 20atm
- ΑΓΩΓΟΣ HDPE Φ180 25atm
- ΑΓΩΓΟΣ HDPE Φ250 12.5atm
- ΑΓΩΓΟΣ HDPE Φ250 16atm
- ΑΓΩΓΟΣ HDPE Φ250 20atm
- ΑΓΩΓΟΣ HDPE Φ250 25atm
- ΑΓΩΓΟΣ HDPE Φ280 12.5atm
- ΑΓΩΓΟΣ HDPE Φ280 16atm
- ΑΓΩΓΟΣ HDPE Φ280 20atm
- ΑΓΩΓΟΣ HDPE Φ355 12.5atm
- ΑΓΩΓΟΣ ΑΠΟ ΕΛΑΤΟ ΧΥΤΟΣΙΔΗΡΟ DN200
- ΑΓΩΓΟΣ ΑΠΟ ΕΛΑΤΟ ΧΥΤΟΣΙΔΗΡΟ DN250
- I ΣΩΛΗΝΩΤΟΣ ΟΧΕΤΟΣ Φ1000 (βλέπε σχ. PHUQD06)
- 🟥 ΠΕΡΙΟΧΗ ΤΟΠΟΘΕΤΗΣΗΣ ΣΙΔΕΡΟΠΑΣΣΑΛΩΝ

ΕΠΕΞΗΓΗΣΗ ΣΥΜΒΟΛΙΣΜΟΥ ΦΡΕΑΤΙΩΝ

εκκένωση (προς ρέμα)
HDPE Φ110 PN12,5
8
7
6
ΦΡΕΑΤΙΟ
HDPE Φ280 PN12,5
1 2 3 4 5
HDPE Φ280 PN12,5
14
28, 44, 59, 223
16atm

ΤΥΠΟΣ ΦΡΕΑΤΙΟΥ (βλέπε ΚΟΜΒΟΛΟΓΙΟ)

ΚΟΜΒΟΙ ΤΟΠΟΘΕΤΗΣΗΣ ΦΡΕΑΤΙΟΥ

ΚΛΑΣΗ ΠΙΕΣΗΣ ΕΞΑΡΤΗΜΑΤΩΝ

Ψηφιακά υπογεγραμμένο από
THEODOROS POULIOS
Ημερομηνία: 2018.07.11 19:27:09
EEST
Αιτία: ΑΚΡΙΒΕΣ ΑΝΤΙΓΡΑΦΟ

Ψηφιακά υπογεγραμμένο από
EPAMEINONDAS TOTIDIS
Ημερομηνία: 2018.07.10 19:00:32
EEST

1		1-12-2008	ΑΡΧΙΚΗ ΕΚΔΟΣΗ	Φ.ΜΑΥΡΟΜΑΤΗΣ	Φ.ΜΑΥΡΟΜΑΤΗΣ	Δ.ΠΕΚΟΠΟΥΛΟΣ
CAD	HAND	ΗΜ/ΝΙΑ DATE	ΠΕΡΙΓΡΑΦΗ DESCRIPTION	ΣΧΕΔΙΑΣΤΗΚΕ DRAWN	ΣΥΝΤΑΧΘΗΚΕ DESIGNED	ΕΛΕΓΧΘΗΚΕ CHECKED
ΕΚΔΟΣΗ-VERSION						

ΘΕΣΗ PLACE	ΓΡΕΒΕΝΑ	ΑΡΙΘΜΟΣ ΣΧΕΔΙΟΥ DRAWING No	PHUQF06	ΚΛΙΜΑΚΑ SCALE	1:5000
ΘΕΜΑ TITLE	ΧΑΡΤΗΣ ΕΞΩΤΕΡΙΚΟΥ ΔΙΚΤΥΟΥ ΥΔΡΕΥΣΗΣ Β' ΚΛΑΔΟΥ ΠΙΝΑΚΙΔΑ No 6				
ΣΤΑΔΙΟ PROJ. PHASE	ΟΡΙΣΤΙΚΗ ΜΕΛΕΤΗ				
ΕΡΓΟ PROJECT	ΒΕΛΤΙΩΣΗ ΚΑΙ ΕΠΕΚΤΑΣΗ ΕΞΩΤΕΡΙΚΟΥ ΥΔΡΑΓΩΓΕΙΟΥ ΟΙΚΙΣΜΩΝ ΝΟΜΟΥ ΓΡΕΒΕΝΩΝ				
ΕΡΓΟΔΟΤΗΣ CONTRACTOR	Δ.Δ.Ε. ΠΕΡΙΦ. ΔΥΤΙΚΗΣ ΜΑΚΕΔΟΝΙΑΣ - Ν.Α. ΓΡΕΒΕΝΩΝ				
ΑΝΚΟ	ΑΝΑΠΤΥΞΙΑΚΗ ΔΥΤΙΚΗΣ ΜΑΚΕΔΟΝΙΑΣ ΑΕ			ΣΥΝΕΡΓΑΤΕΣ	