


ΕΠΤΟ

Αντικαταστάσεις επισκευές δικτύων ύδρευσης,
αποχέτευσης, ομβρίων υδάτων στο Δήμο Γρεβενών όταν
τα συνεργεία της ΔΕΥΑΤ δεν μπορούν να ανταποκριθούν
(έτος 2026 - 2027)

ΜΕΛΕΤΗΤΗΣ: ΔΝΣΗ Τεχνικής Υπηρεσίας Δ.Ε.Υ.Α.Τ.

ΘΕΜΑ	ΑΡ. ΠΡΟΚΛΟΝ	
	ΕΚΔΟΣΗ	ΚΑΥΜΑ
	Β'	1/20
	Δ'	
ΣΥΝΤΑΞΗΘΗΚΕ		ΘΕΩΡΗΘΗΚΕ
ΗΜΕΡΟΜΗΝΙΑ:	ΕΓΓΕΓΡΑΦΗΘΗΚΕ	ΗΜΕΡΟΜΗΝΙΑ:
ΗΜΕΡΟΜΗΝΙΑ:		ΗΜΕΡΟΜΗΝΙΑ:

ΤΥΠΙΚΑ ΣΚΑΜΜΑΤΑ ΑΓΩΓΩΝ
ΣΕ ΑΣΦΑΛΤΟΣΤΡΩΜΕΝΟ ΔΡΟΜΟ

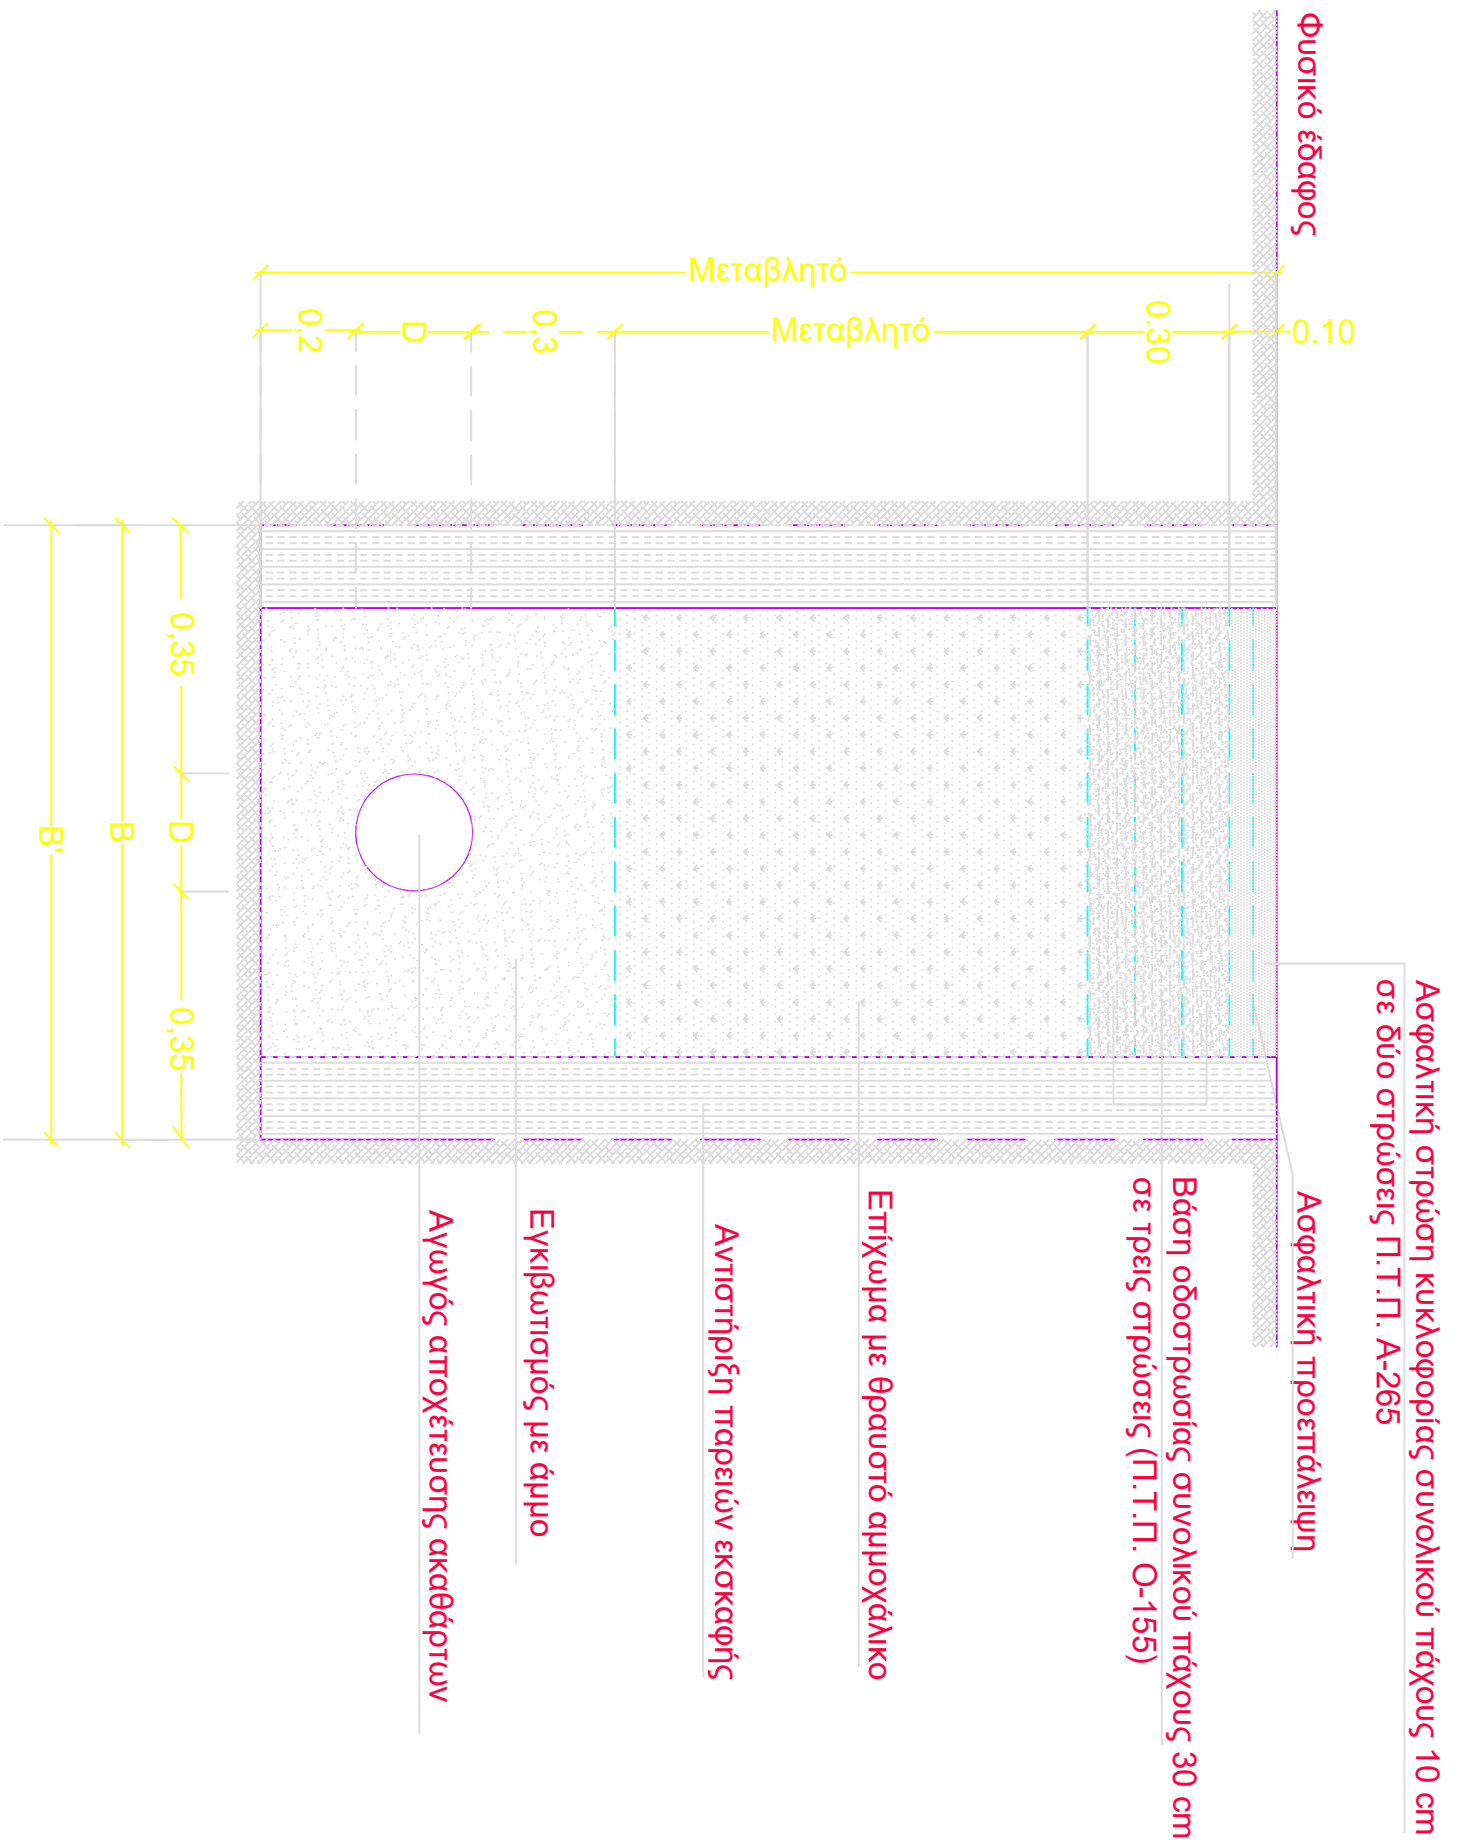


DN	Υψος	Πλάτος	Ύψος
mm	mm	mm	mm
250	PVC σπρώξ 41	0.950	0.449
315	PVC σπρώξ 41	0.950	0.528
355	PVC σπρώξ 41	1.050	0.576
400	PVC σπρώξ 41	1.100	0.633
500	PVC σπρώξ 41	1.200	0.794
630	PVC σπρώξ 41	1.330	0.942

ΤΕΧΝΙΚΕΣ ΠΑΡΑΤΗΡΗΣΕΙΣ

1. Οι αντιστηρίξεις των σκαμμάτων εκσκαφής γίνονται:



ΤΥΠΙΚΑ ΣΚΑΜΜΑΤΑ ΑΓΩΓΩΝ
ΣΕ ΤΙΜΕΝΤΟΔΡΟΜΟ

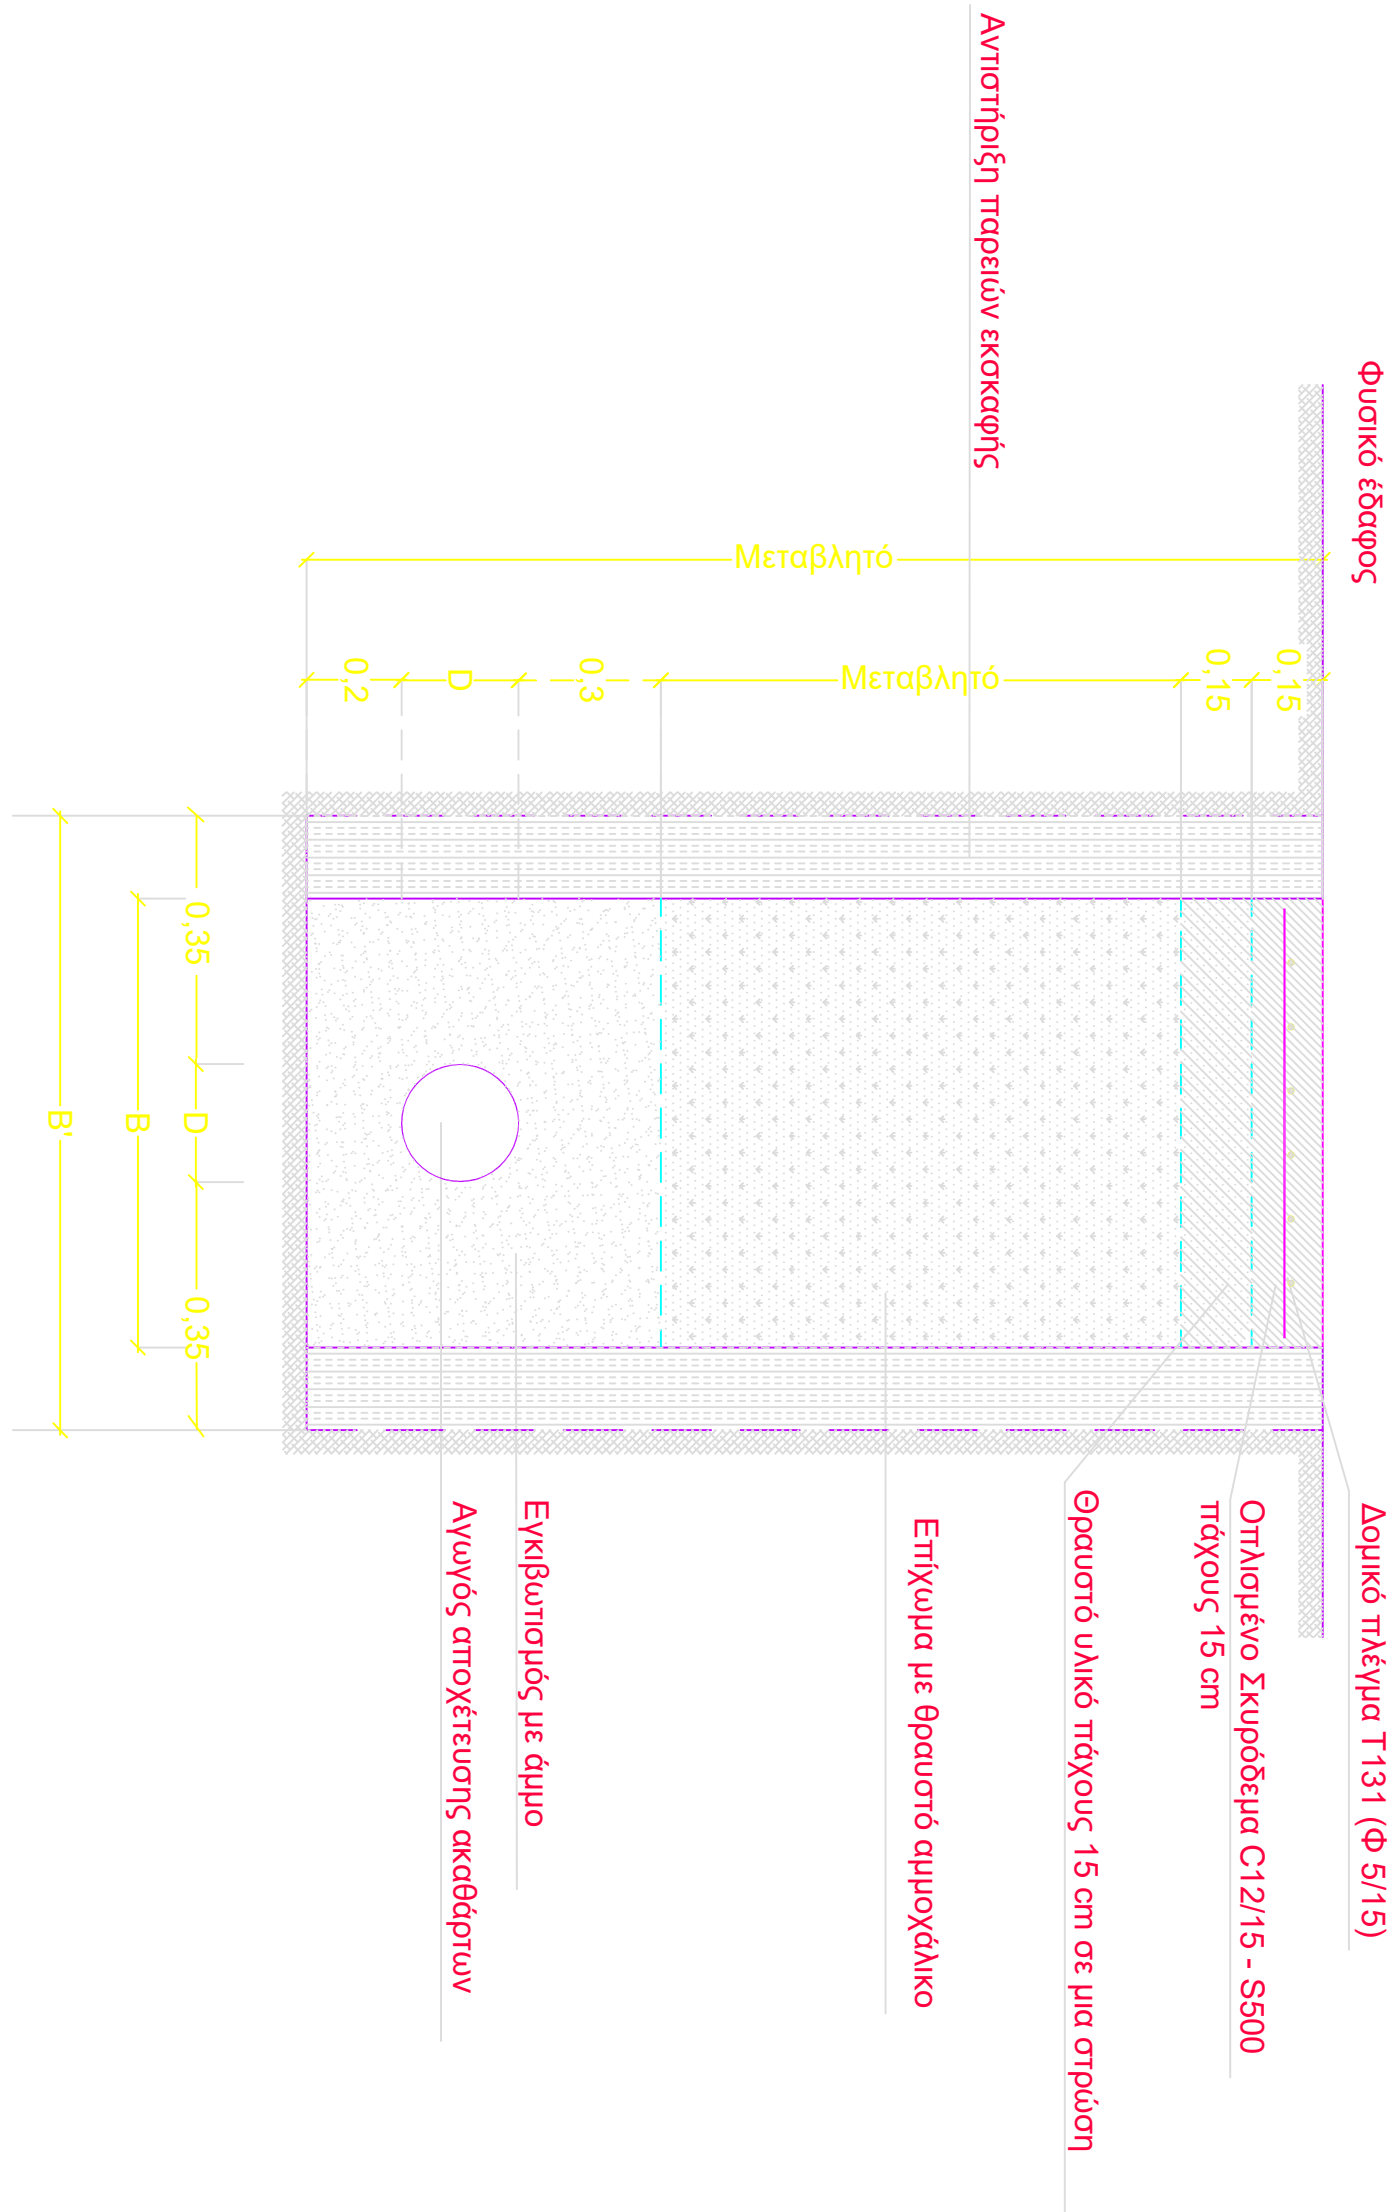

DN	Υψος	Πλάτος	Ύψος
mm	mm	mm	mm
250	PVC σπρώξ 41	0.950	0.449
315	PVC σπρώξ 41	0.950	0.528
355	PVC σπρώξ 41	1.050	0.576
400	PVC σπρώξ 41	1.100	0.633
500	PVC σπρώξ 41	1.200	0.794
630	PVC σπρώξ 41	1.330	0.942

ΤΥΠΙΚΑ ΣΚΑΜΜΑΤΑ ΑΓΩΓΩΝ
ΣΕ ΠΕΤΡΟΔΡΟΜΟ

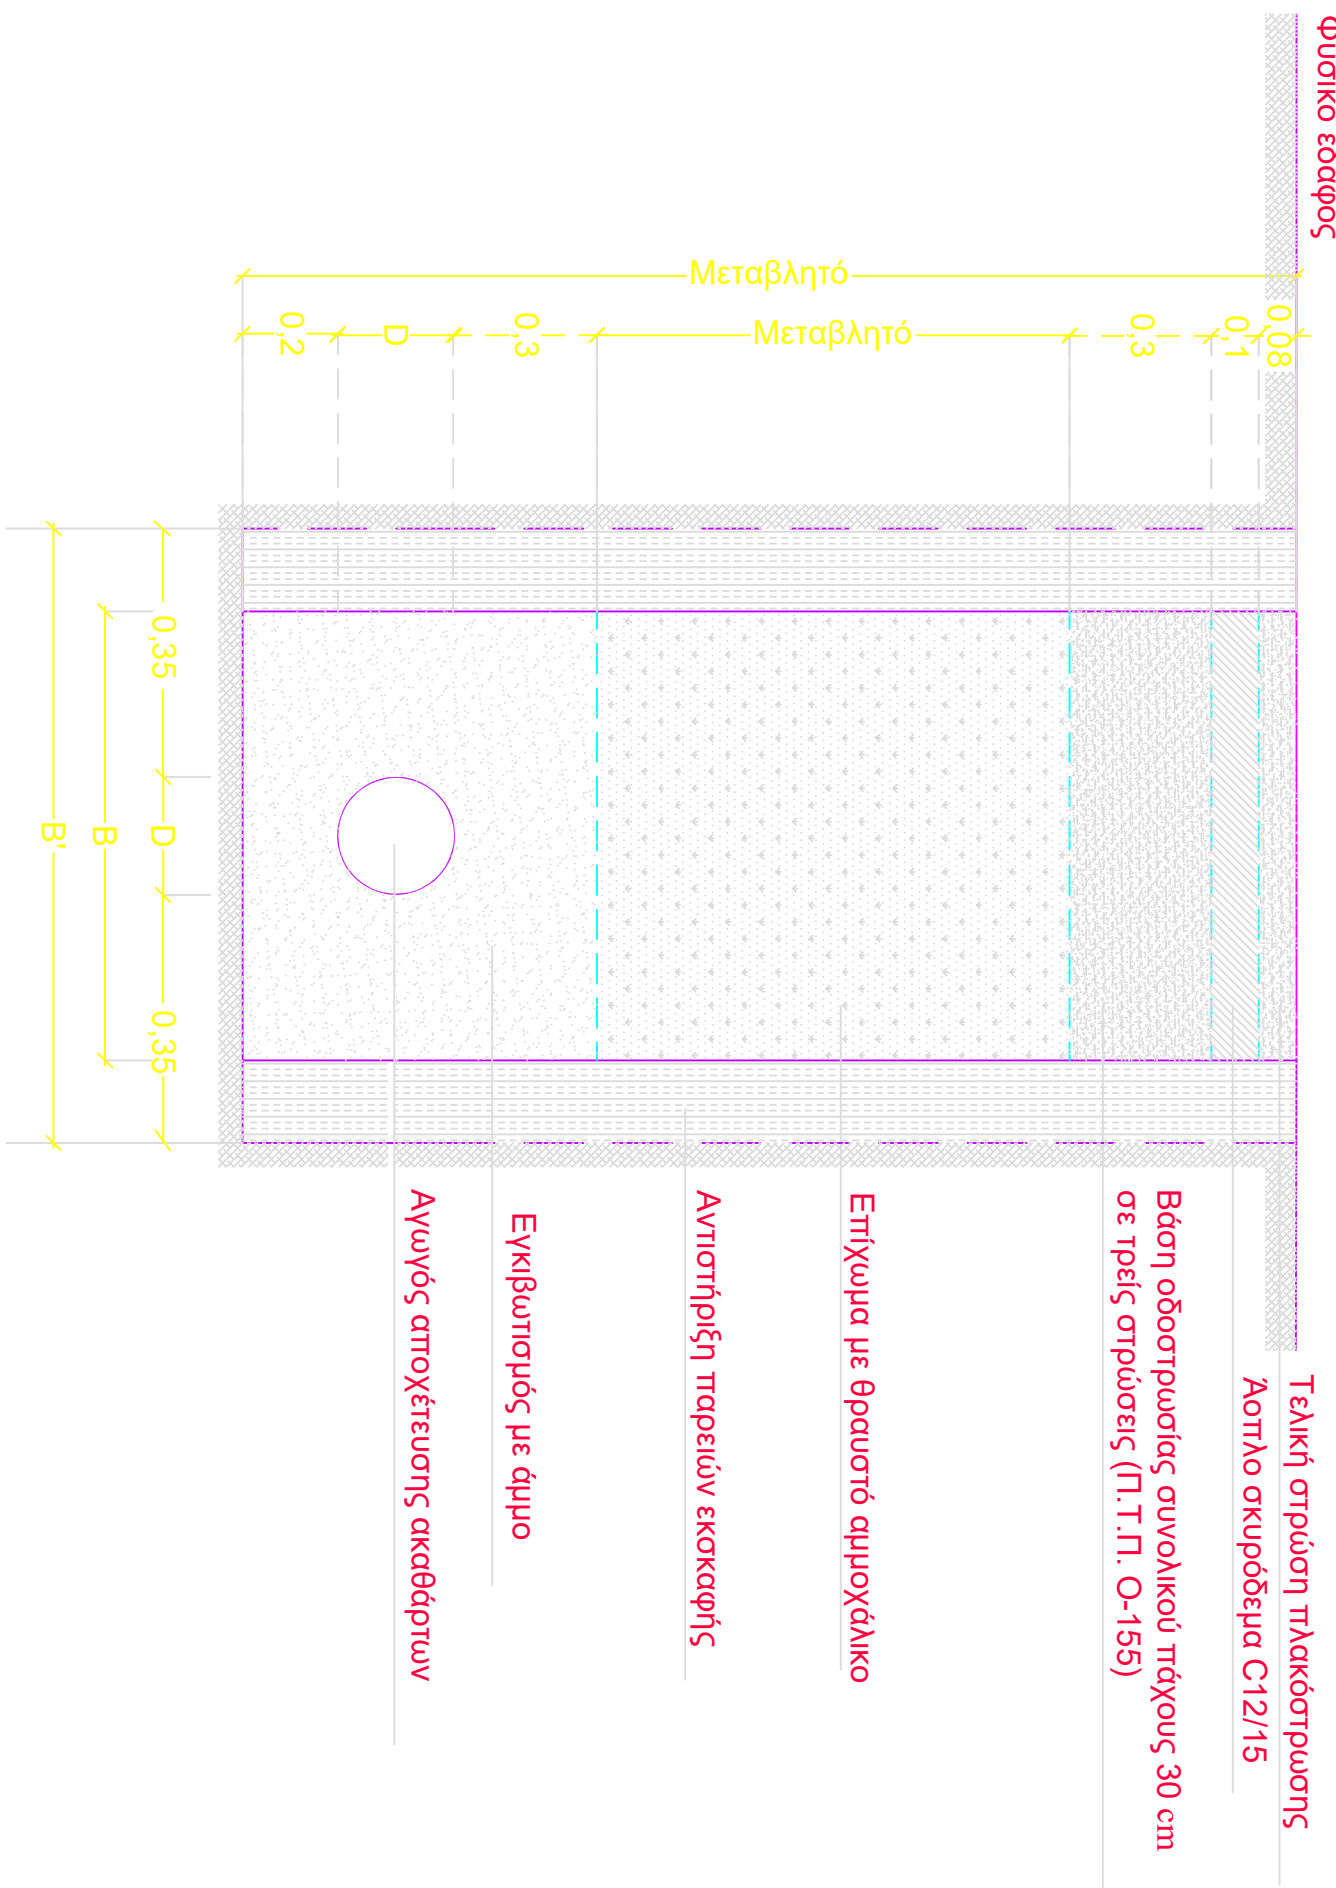

DN	Υψος	Πλάτος	Ύψος
mm	mm	mm	mm
250	PVC σπρώξ 41	0.950	0.449
315	PVC σπρώξ 41	0.950	0.528
355	PVC σπρώξ 41	1.050	0.576
400	PVC σπρώξ 41	1.100	0.633
500	PVC σπρώξ 41	1.200	0.794
630	PVC σπρώξ 41	1.330	0.942