




ΤΥΠΟΣ I:
ΣΚΑΜΜΑ ΑΓΙΟΥΝ ΥΔΡΕΥΣΗΣ ΣΕ ΑΣΦΑΛΤΟΣΤΡΩΜΕΝΗ ΟΔΟ

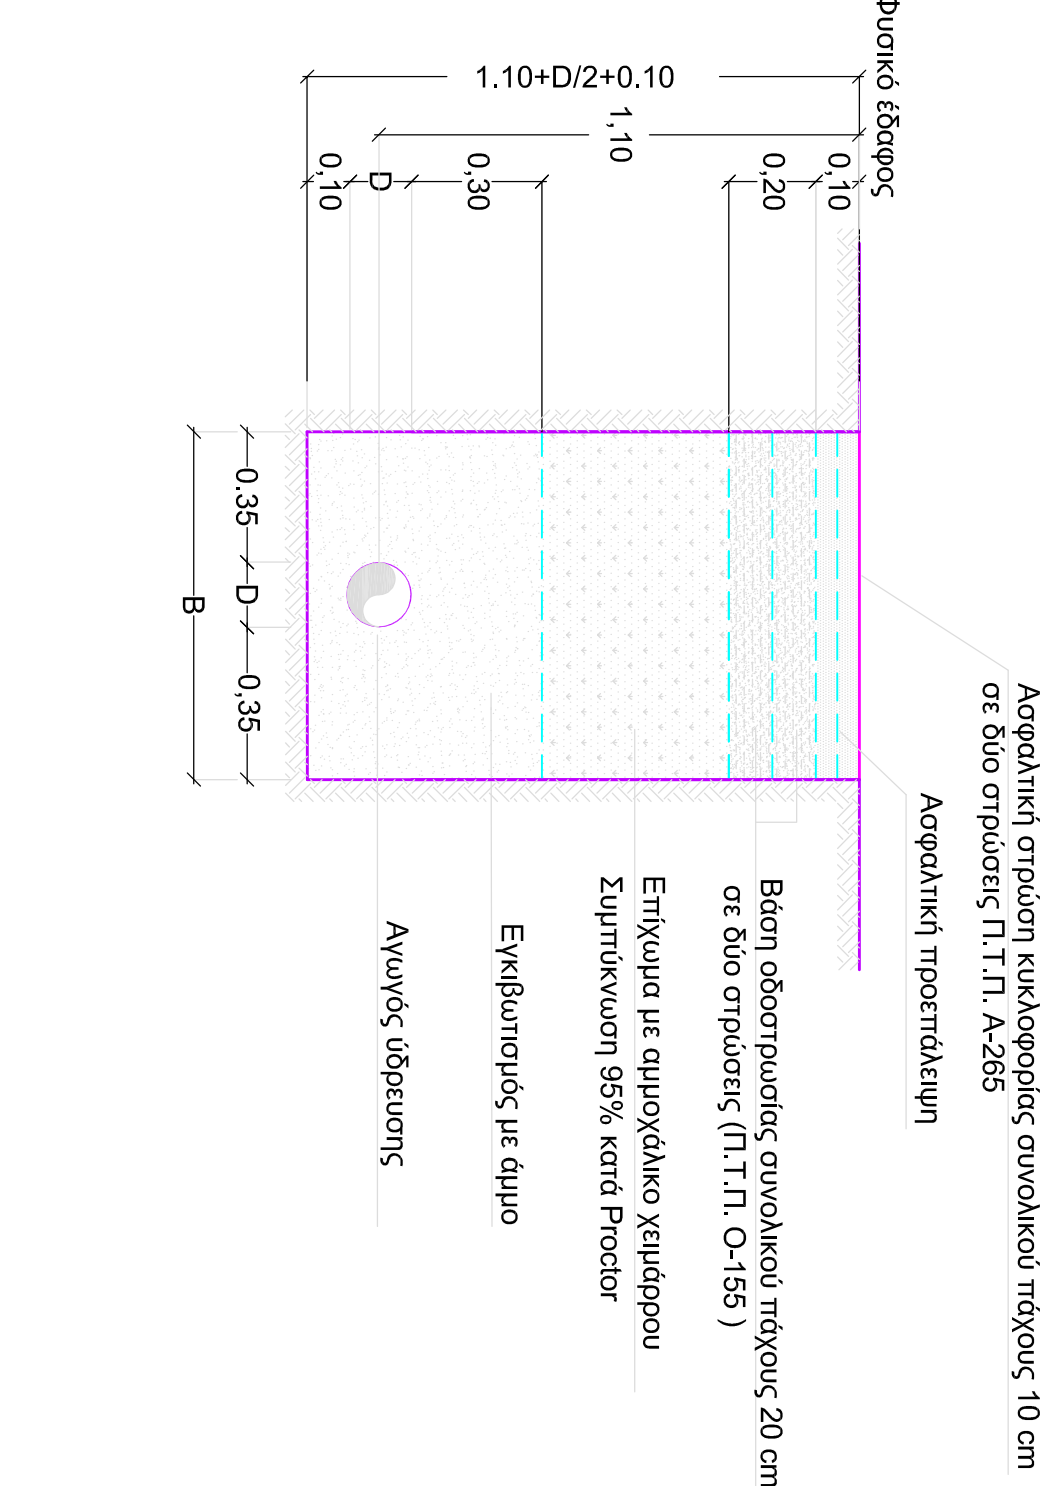


ΤΥΠΟΣ II:
ΚΟΙΝΟ ΣΚΑΜΜΑ ΑΓΙΟΥΝ ΥΔΡΕΥΣΗΣ ΚΑΙ ΔΕΗΤΙΚΟΥ ΑΓΙΟΥΝ ΣΕ ΑΣΦΑΛΤΟΣΤΡΩΜΕΝΗ ΟΔΟ

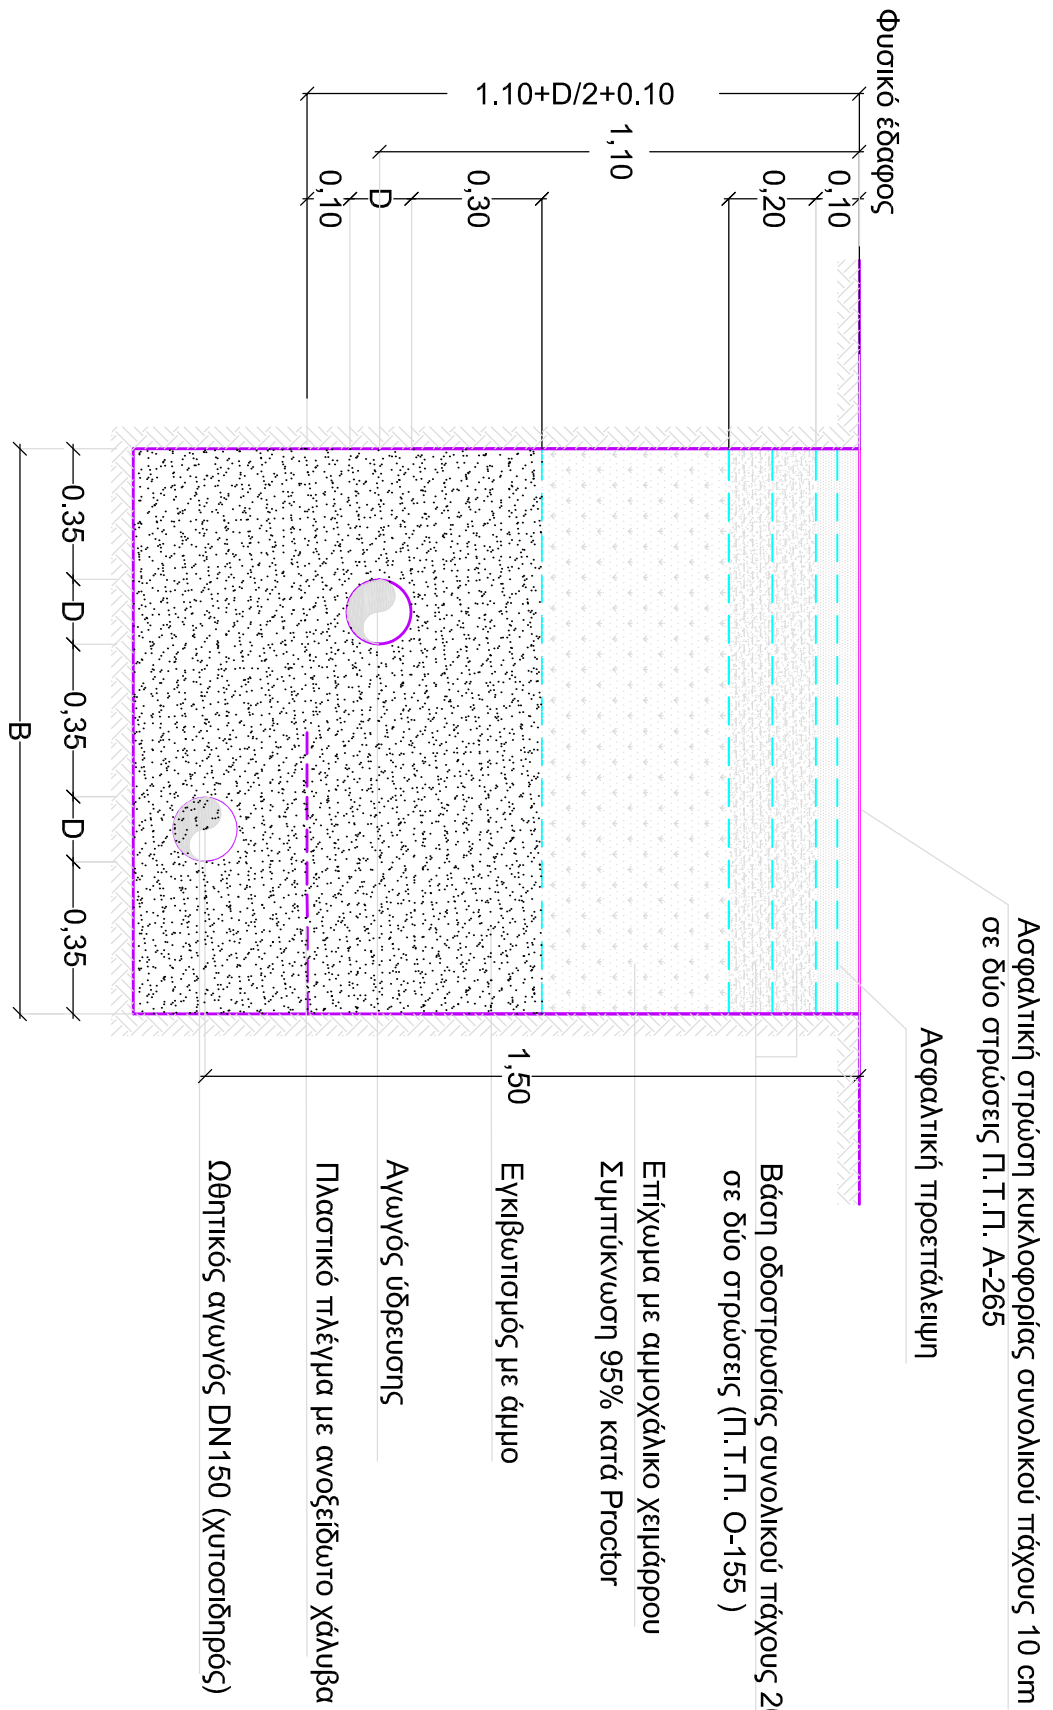

ΤΥΠΟΣ III:
ΣΚΑΜΜΑ ΔΕΗΤΙΚΟΥ ΑΓΙΟΥΝ ΣΕ ΑΣΦΑΛΤΟΣΤΡΩΜΕΝΗ ΟΔΟ

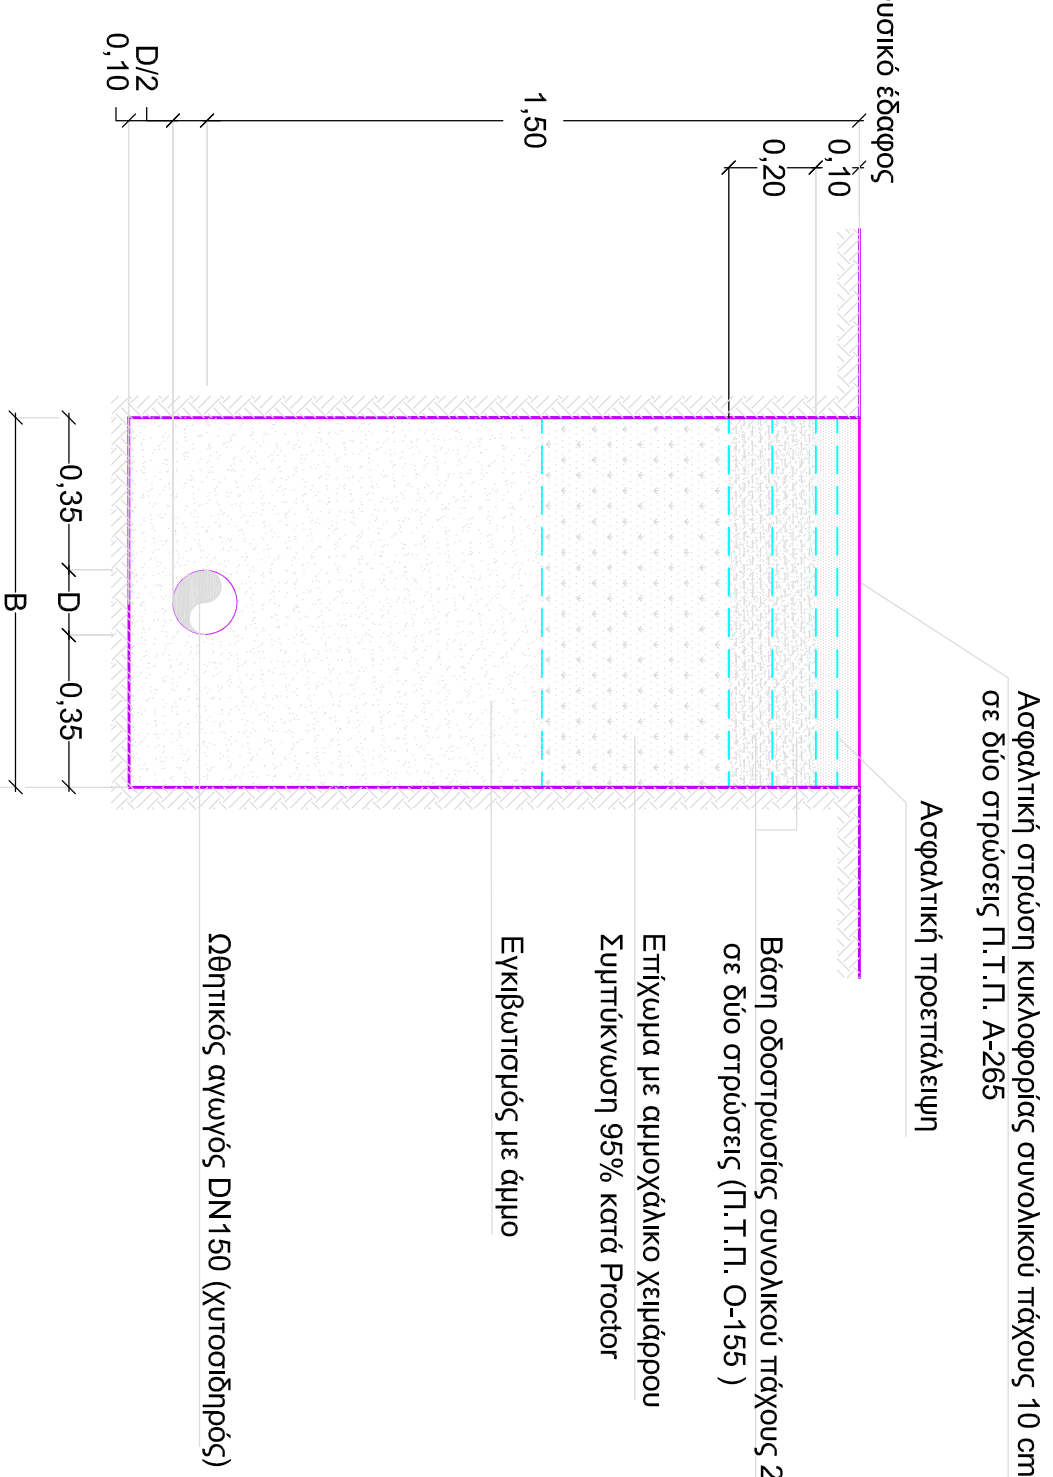


ΤΥΠΟΣ IV:
ΣΚΑΜΜΑ ΑΓΙΟΥΝ ΥΔΡΕΥΣΗΣ ΣΕ ΧΩΜΑΤΟΔΡΟΜΟ

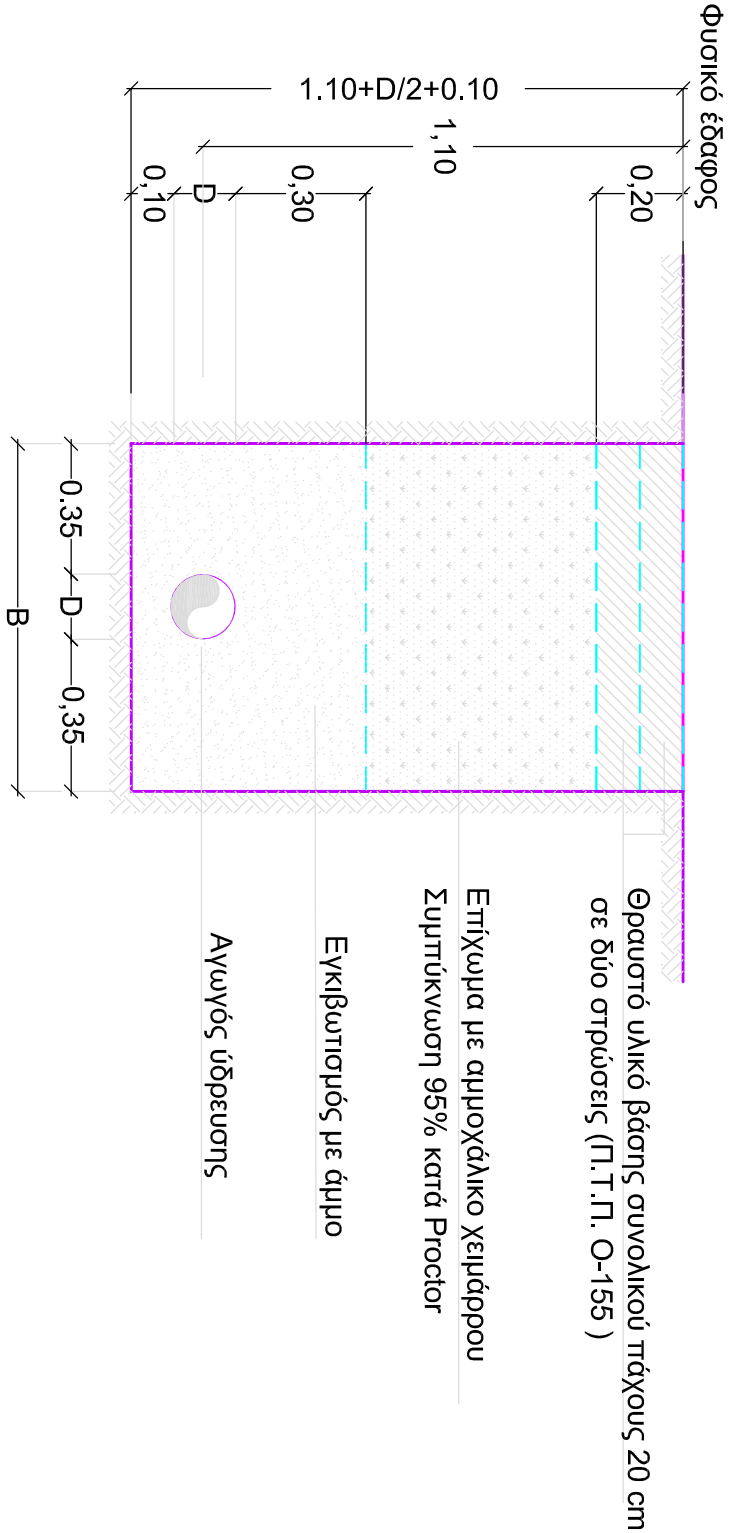


A. ΤΥΠΙΚΑ ΣΚΑΜΜΑΤΑ ΑΓΙΟΥΝ ΕΝΤΟΣ ΚΑΤΟΙΚΗΜΕΝΩΝ ΠΕΡΙΟΧΩΝ - Η ΕΝΤΟΣ ΟΡΙΩΝ ΟΙΚΙΣΜΟΥ

B. ΤΥΠΙΚΑ ΣΚΑΜΜΑΤΑ ΑΓΙΟΥΝ ΕΚΤΟΣ ΚΑΤΟΙΚΗΜΕΝΩΝ ΠΕΡΙΟΧΩΝ

ΤΥΠΟΣ V:
ΚΟΙΝΟ ΣΚΑΜΜΑ ΑΓΙΟΥΝ ΥΔΡΕΥΣΗΣ

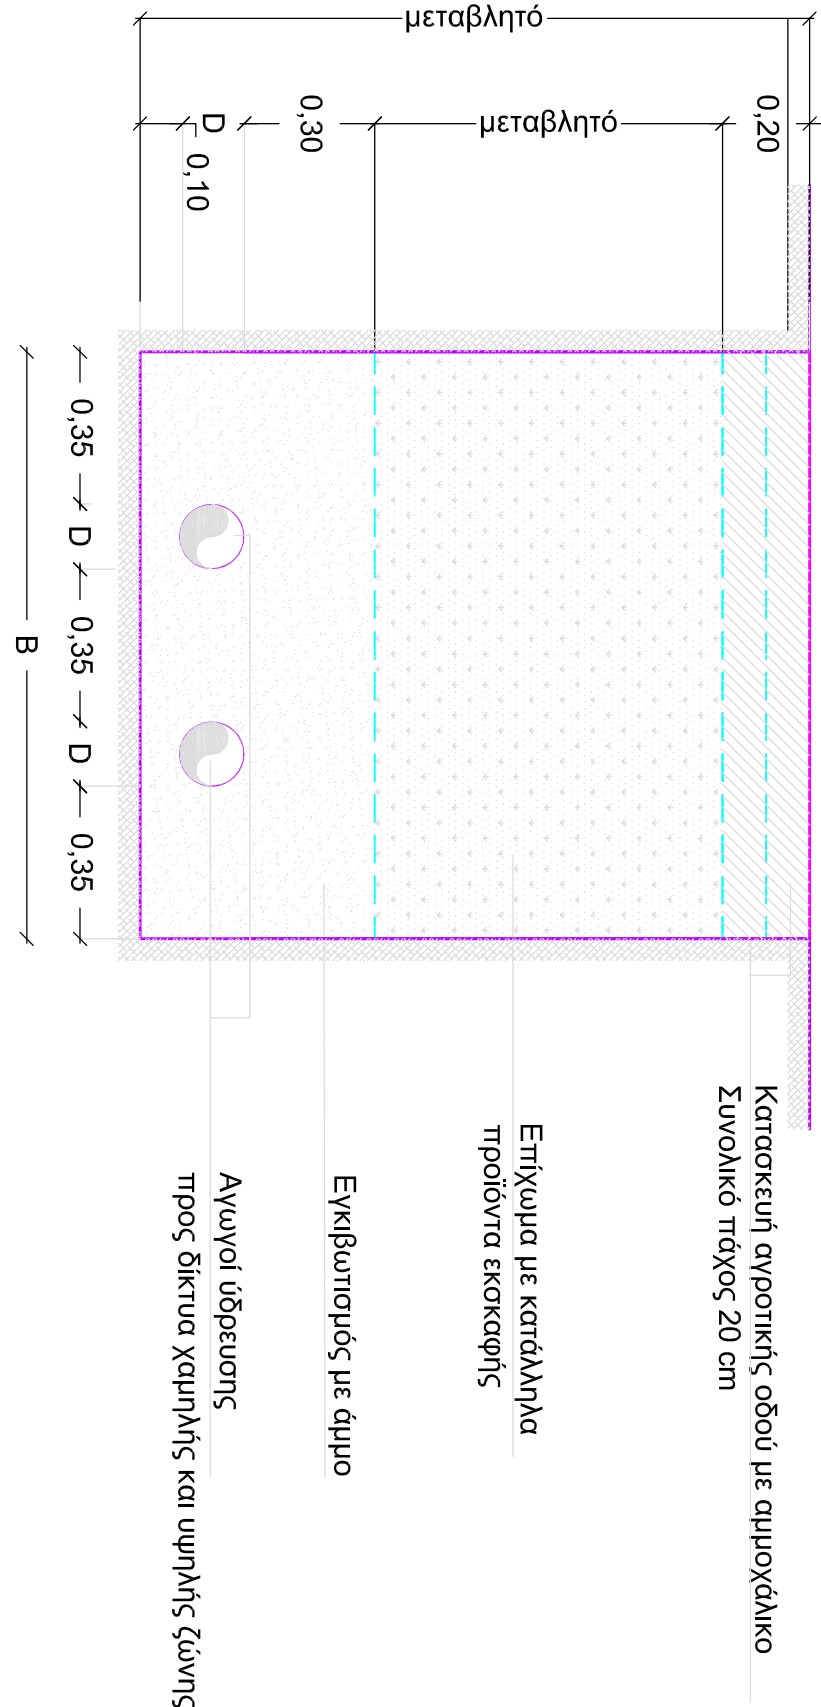

ΤΥΠΟΣ VI:
ΣΚΑΜΜΑ ΔΕΗΤΙΚΟΥ ΑΓΙΟΥΝ ΣΕ ΑΠΟΤΙΚΗ ΟΔΟ

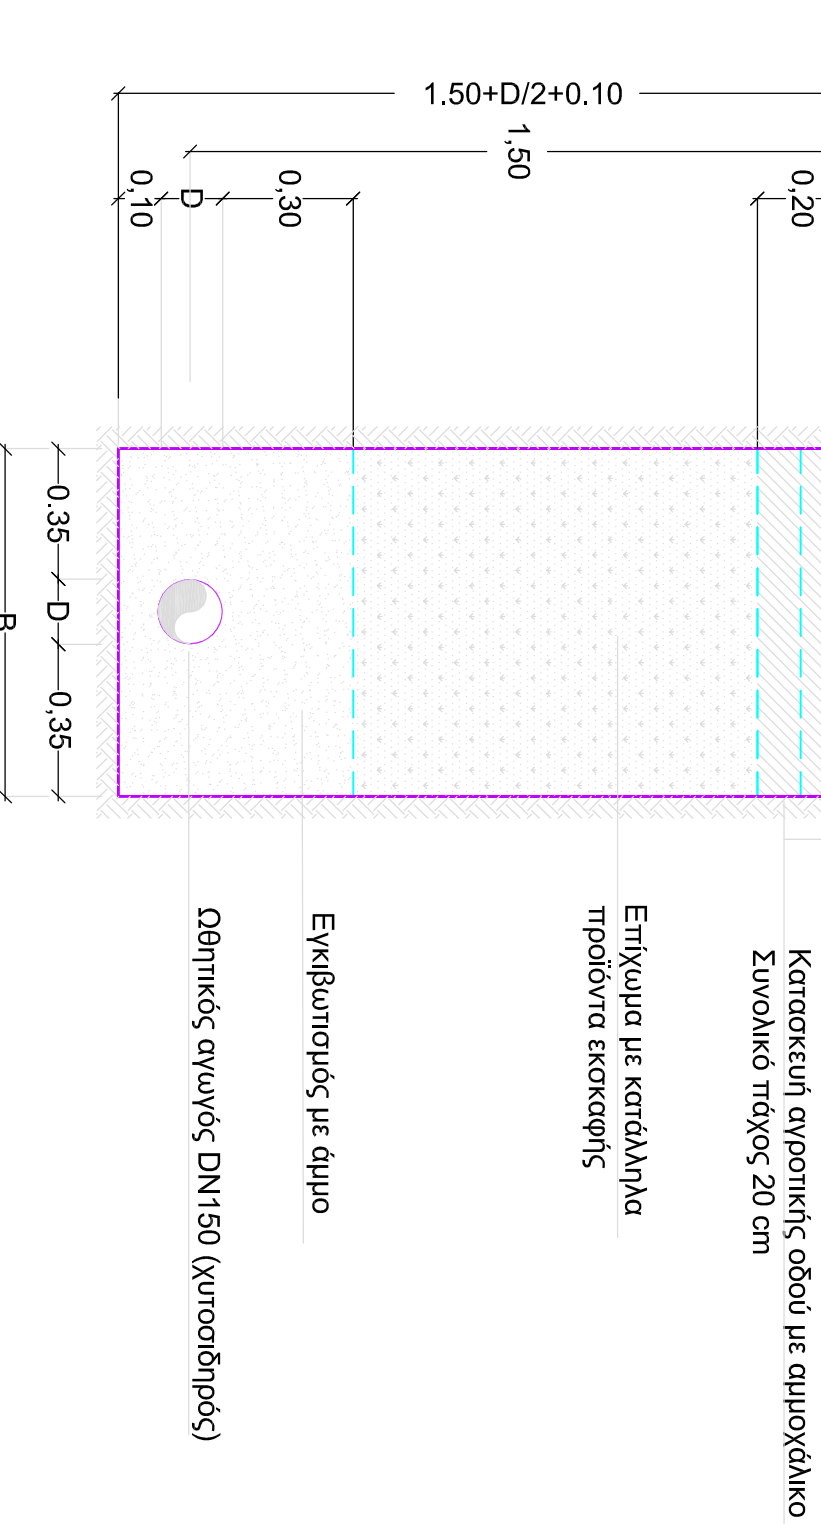

- Για όλους του τύπους εγκαθίσταται ένας (1) V1

ΕΛΛΗΝΙΚΗ ΔΗΜΟΚΡΑΤΙΑ
ΔΗΜΟΤΙΚΗ ΕΠΙΧΕΙΡΗΣΗ
ΥΔΡΕΥΣΗΣ-ΑΠΟΧΕΤΕΥΣΗΣ (Δ.Ε.Υ.Α.Υ.)

ΕΡΓΟ
Αντικαταστάσεις επισκευές δικτύων ύδρευσης,
αποχέτευσης, ομβρίων υδάτων στο Δήμο Γρεβενών όταν
τα συνεργεία της ΔΕΥΑΥΔ δεν μπορούν να ανταποκριθούν
(έτος 2026 - 2027)

ΜΕΛΕΤΗΤΗΣ: ΔΛΝΗ Τεχνικής Υπηρεσίας ΔΕ.Υ.Α.Υ.

ΘΕΜΑ		ΑΡΧΕΙΟΥ	
ΤΥΠΙΚΑ ΣΚΑΜΜΑΤΑ ΑΓΙΟΥΝ	ΣΥΝΤΑΞΗΚΕ	ΕΚΔΟΣΗ	ΚΩΔΙΚΟΣ
		Β	1.20
		Γ	
		Δ	
		Ε	
ΕΛΕΓΧΟΚΕ		ΕΛΕΓΧΟΚΕ	
ΕΛΕΓΧΟΚΕ		ΕΛΕΓΧΟΚΕ	
